



- PV - Anlage Bestand
- PV - Anlage für Stöckli
- Neubau
- Bestand

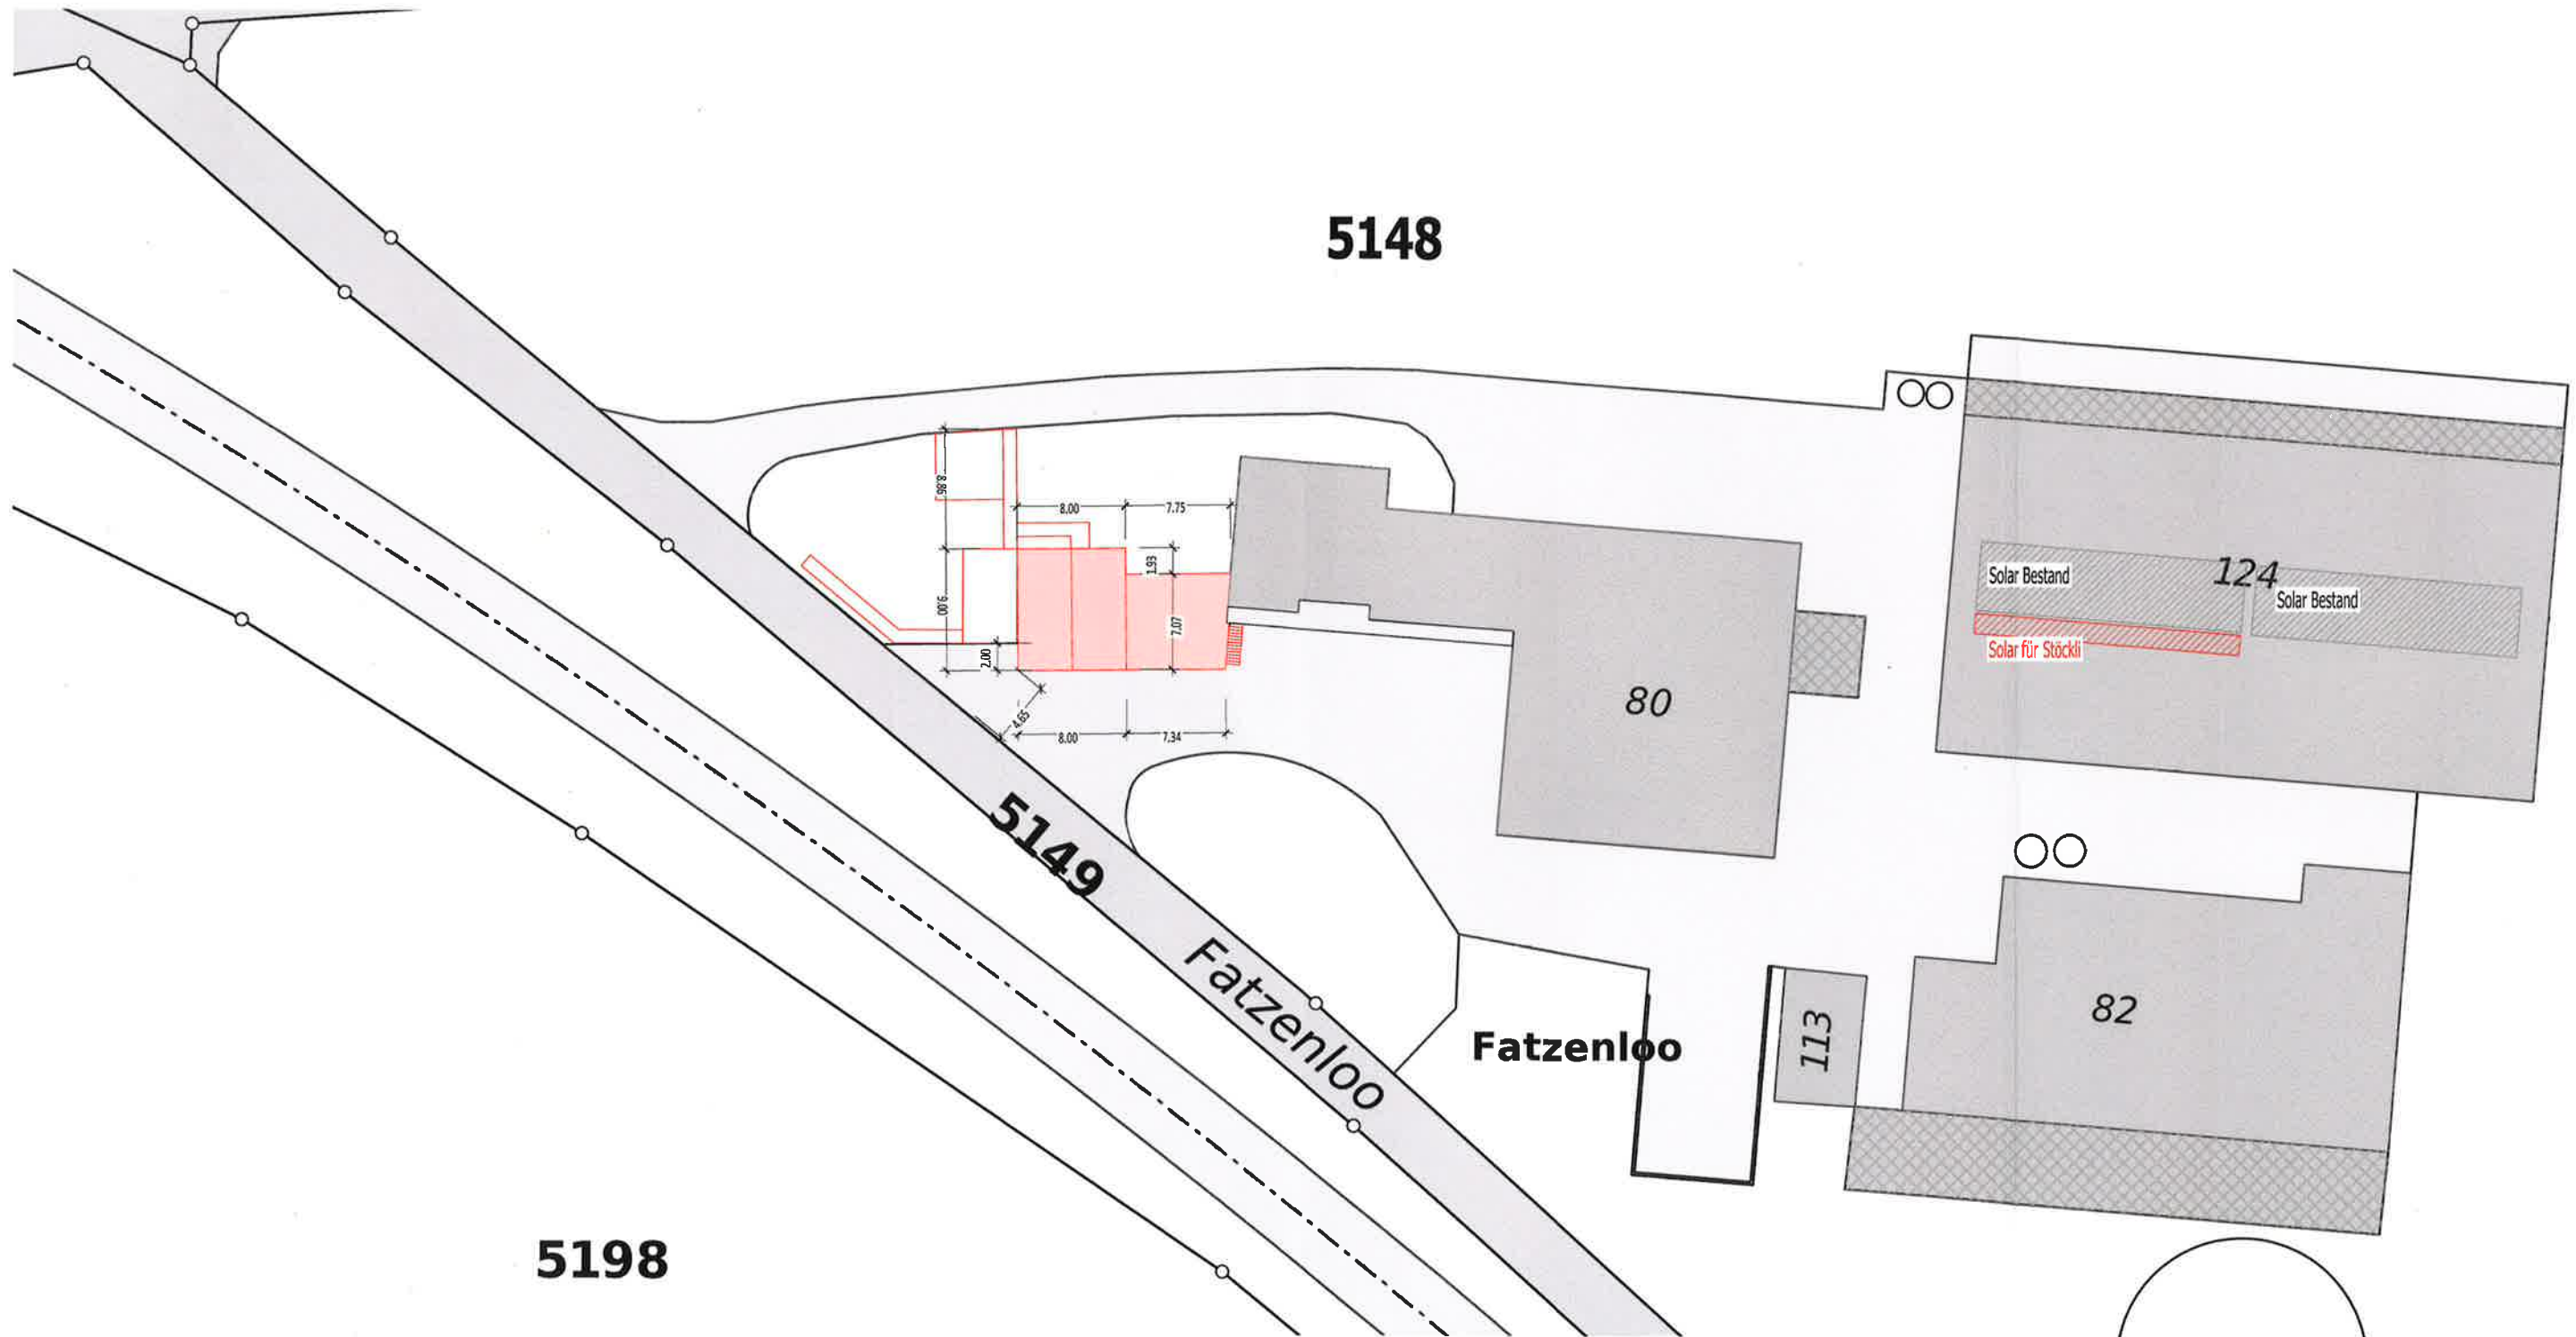


Gesuchsteller / Grundeigentümer: Koller Ueli  
Datum: 28.03.2024    Unterschrift: *U. Koller*

Gesuchsteller / Grundeigentümer: Koller Tobias  
Datum: 28.03.2024    Unterschrift: *T. Koller*

Projektverfasser Philipp Koller  
Datum: 28.03.2024    Unterschrift: *Ph. Koller*

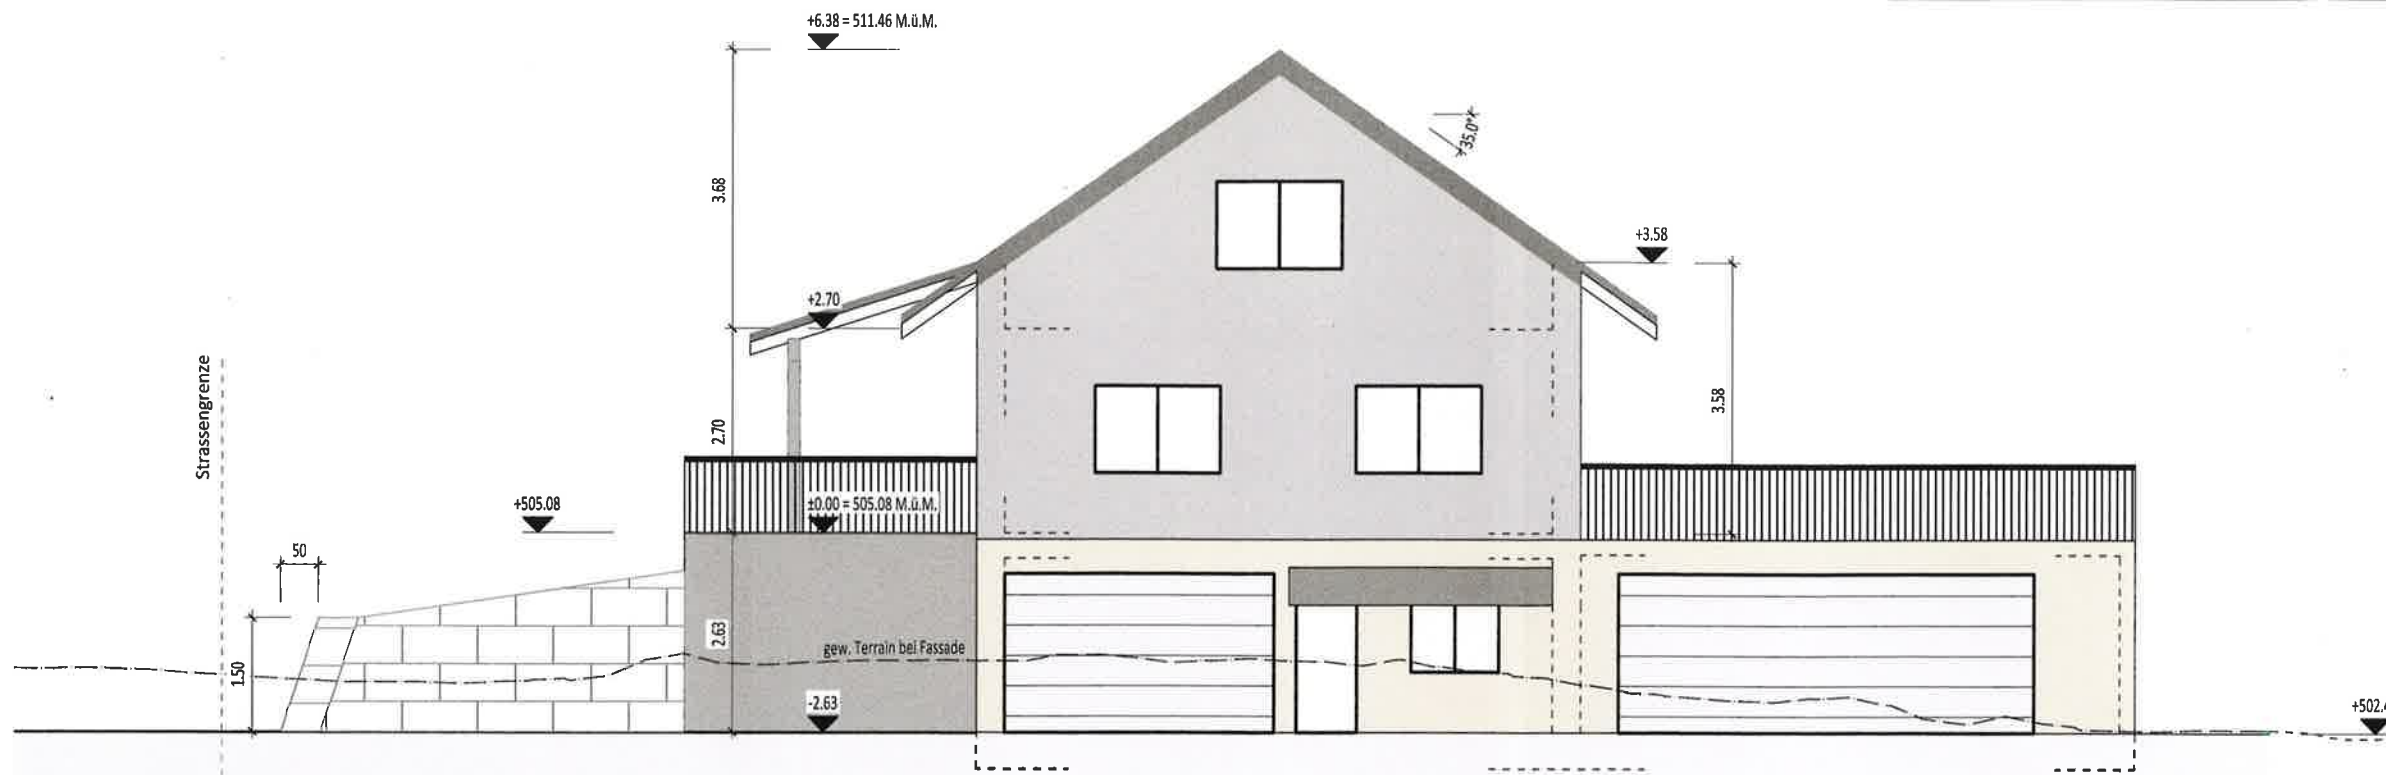

SÜD

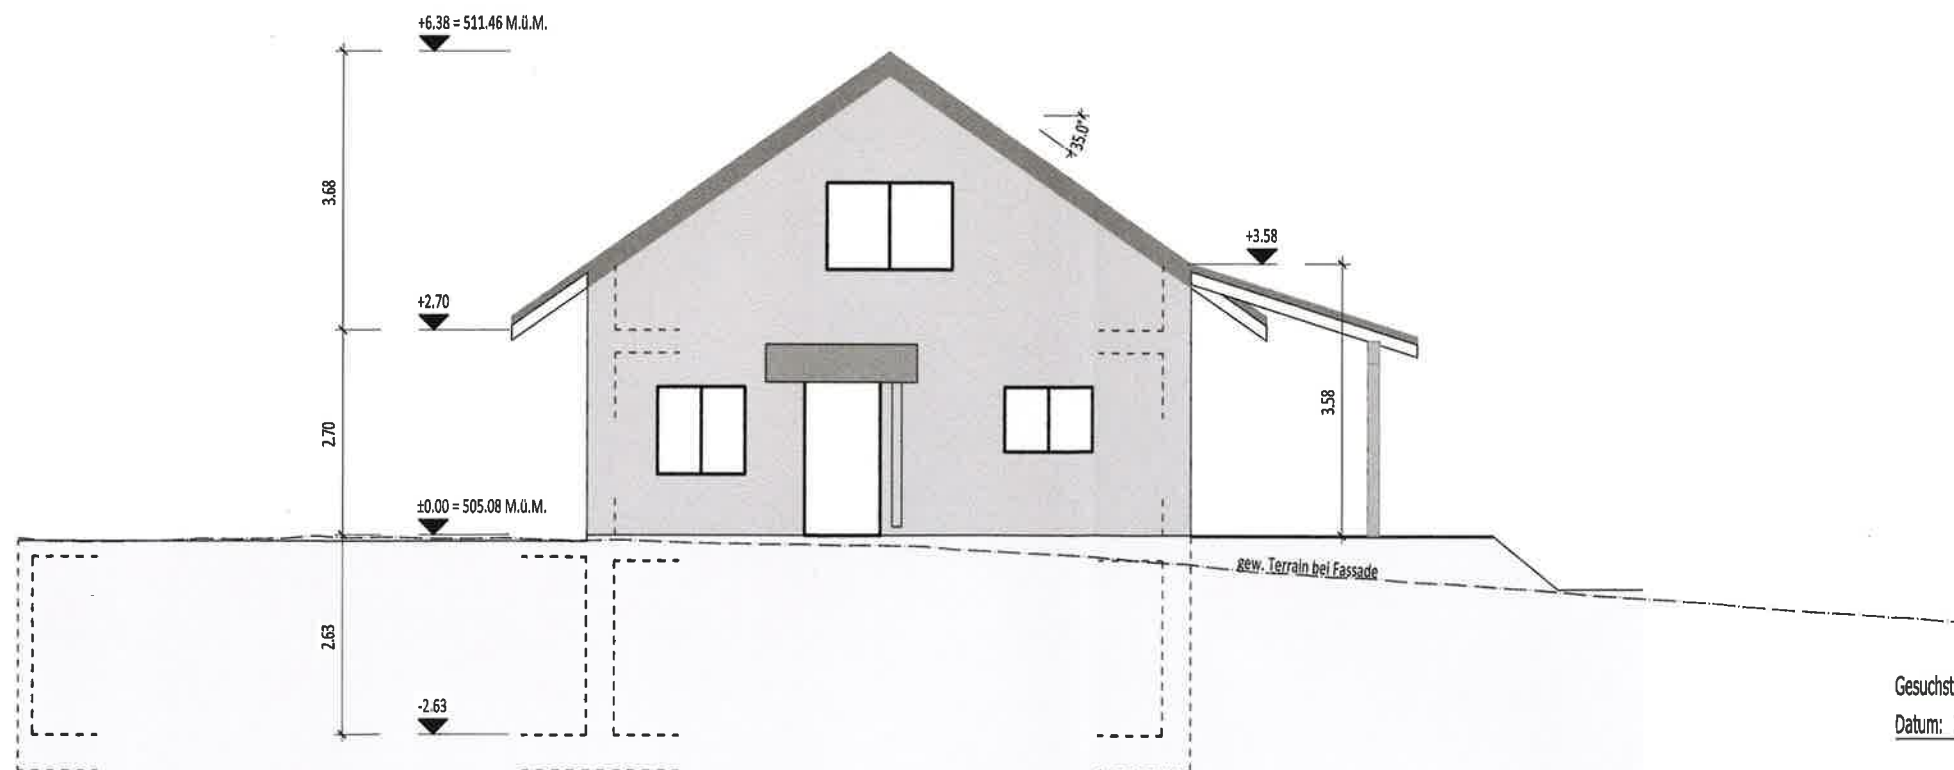

NORD

Gesuchsteller / Grundeigentümer: Koller Ueli

Datum: 28.03.2024

Unterschrift: *U. Koller*

Gesuchsteller / Grundeigentümer: Koller Tobias


Datum: 28.03.2024

Unterschrift: *T. Koller*


Projektverfasser Philipp Koller

Datum: 28.03.2024

Unterschrift: *Philipp Koller*

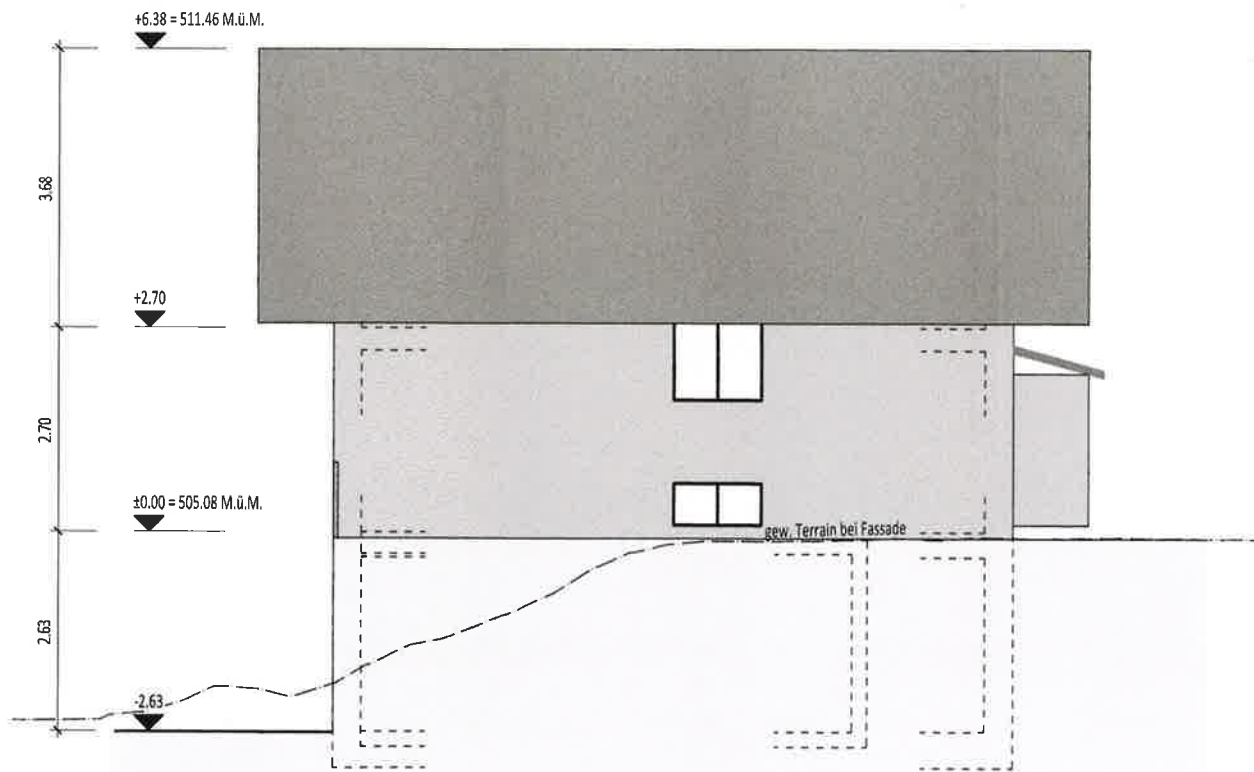

OST

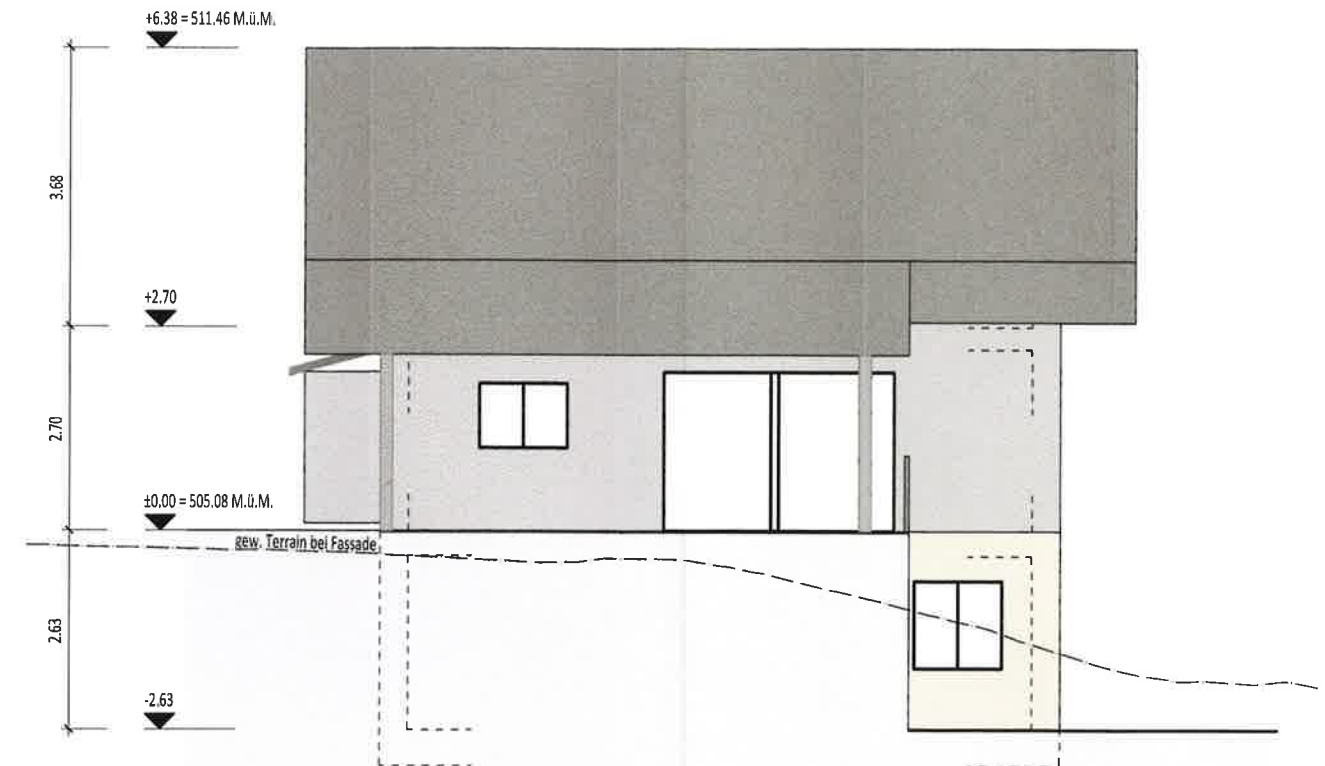

WEST

Gesuchsteller / Grundeigentümer: Koller Ueli

Datum: 28.03.2024 Unterschrift: *U. Koller*

Gesuchsteller / Grundeigentümer: Koller Tobias

Datum: 28.03.2024 Unterschrift: *T. Koller*

Projektverfasser Philipp Koller

Datum: 28.03.2024 Unterschrift: *Ph. Koller*