



# Sich wohlfühlen



leben  
arbeiten  
geniessen  
[www.bussnang.ch](http://www.bussnang.ch)



**Bussnang**  
die Gemeinde mit Zug

Thurgau 

# Politische Gemeinde Bussnang



Infoveranstaltung Trottoir Frittschen 19.12.2022

***Herzlich Willkommen***



## Trottoir Frittschen

### Ausgangslage

Von verschiedenen Seiten wurde der Gemeinderat auf den ungenügenden Fussgängerschutz in Frittschen hingewiesen.



# Politische Gemeinde Bussnang




## Trottoir Frittschen

### Ausgangslage

Auf der Kantonsstrasse durch das Dorf Frittschen besteht kein Trottoir.

Das Projekt umfasst ein Trottoir ab der unteren Bühlstrasse bis zum Fussweg in der Rene.

Dieses Projekt will der Gemeinderat zusammen mit dem Tiefbauamt umsetzen.

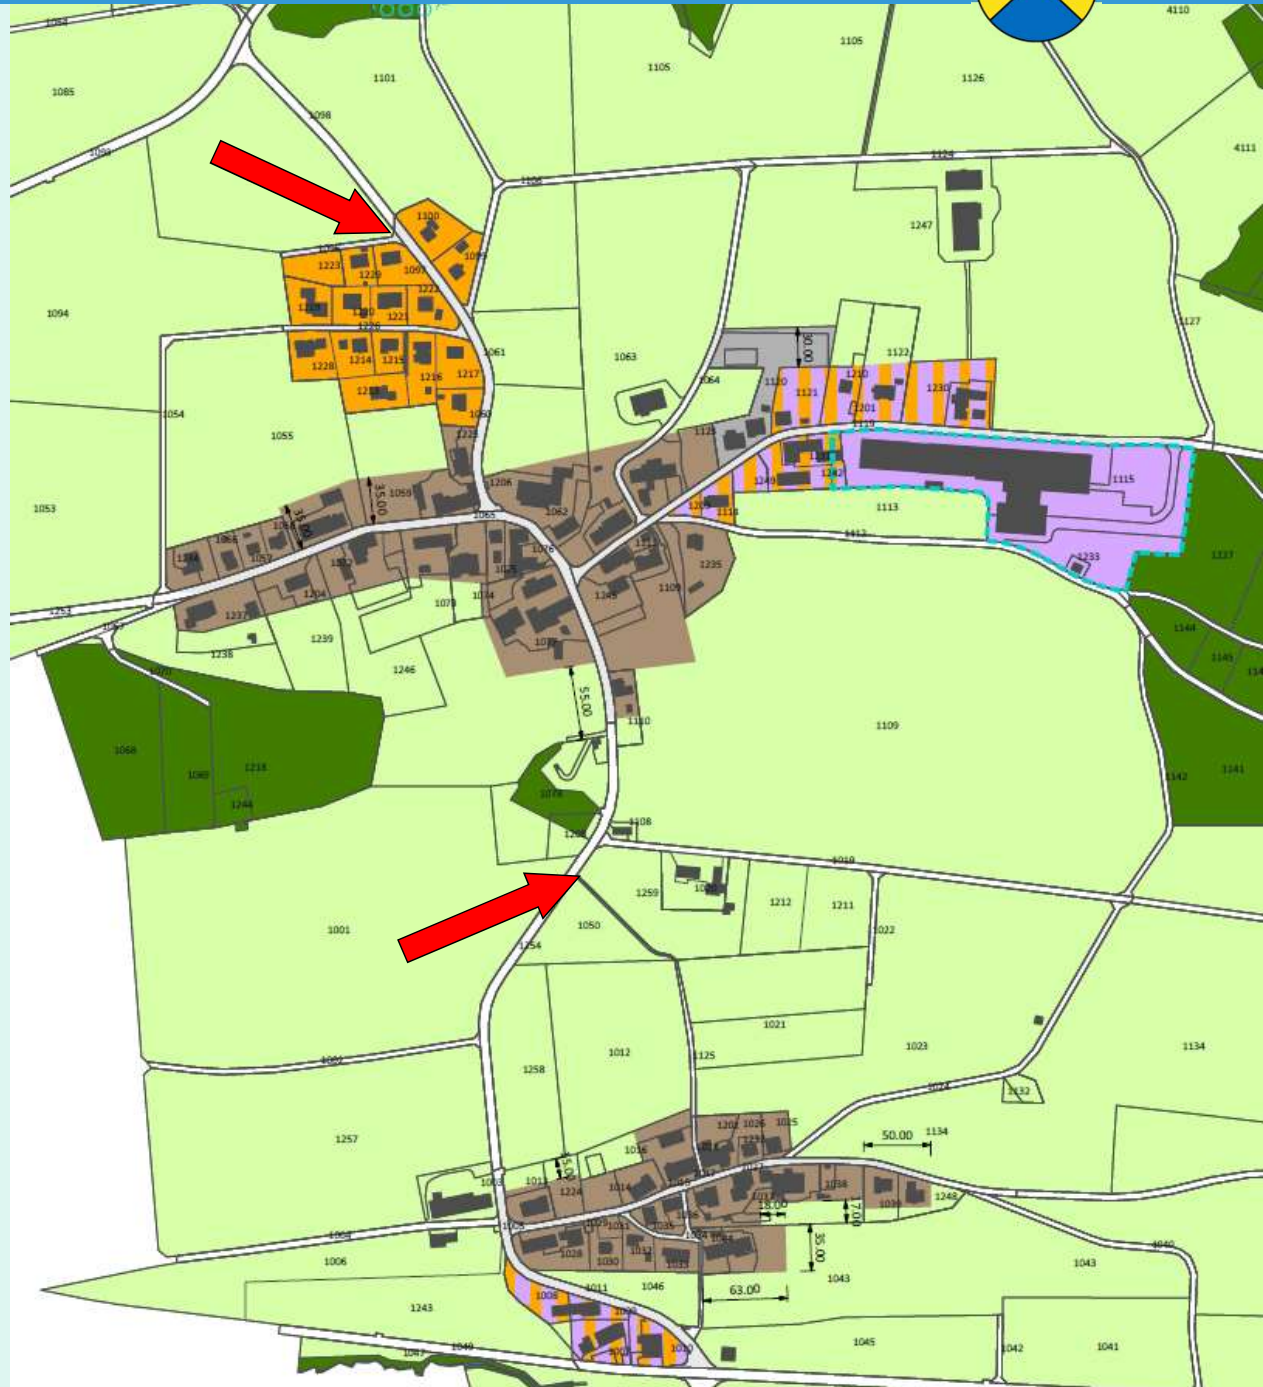



## Trottoir Frittschen

### Nötiger Landerwerb

Um das Trottoir zu erstellen ist ein Landerwerb nötig.

Die Entschädigungen erfolgen nach dem Schätzerhandbuch des Kantons Thurgau.

Der Gemeinderat und das Tiefbauamt danken Ihnen für Ihr Entgegenkommen.






## Trottoir Frittschen

### Ausgangslage

Beim Bauprojekt Banz konnte vor Erteilung der Baubewilligung das nötige Land für ein Trottoir durch das Tiefbauamt gesichert werden.

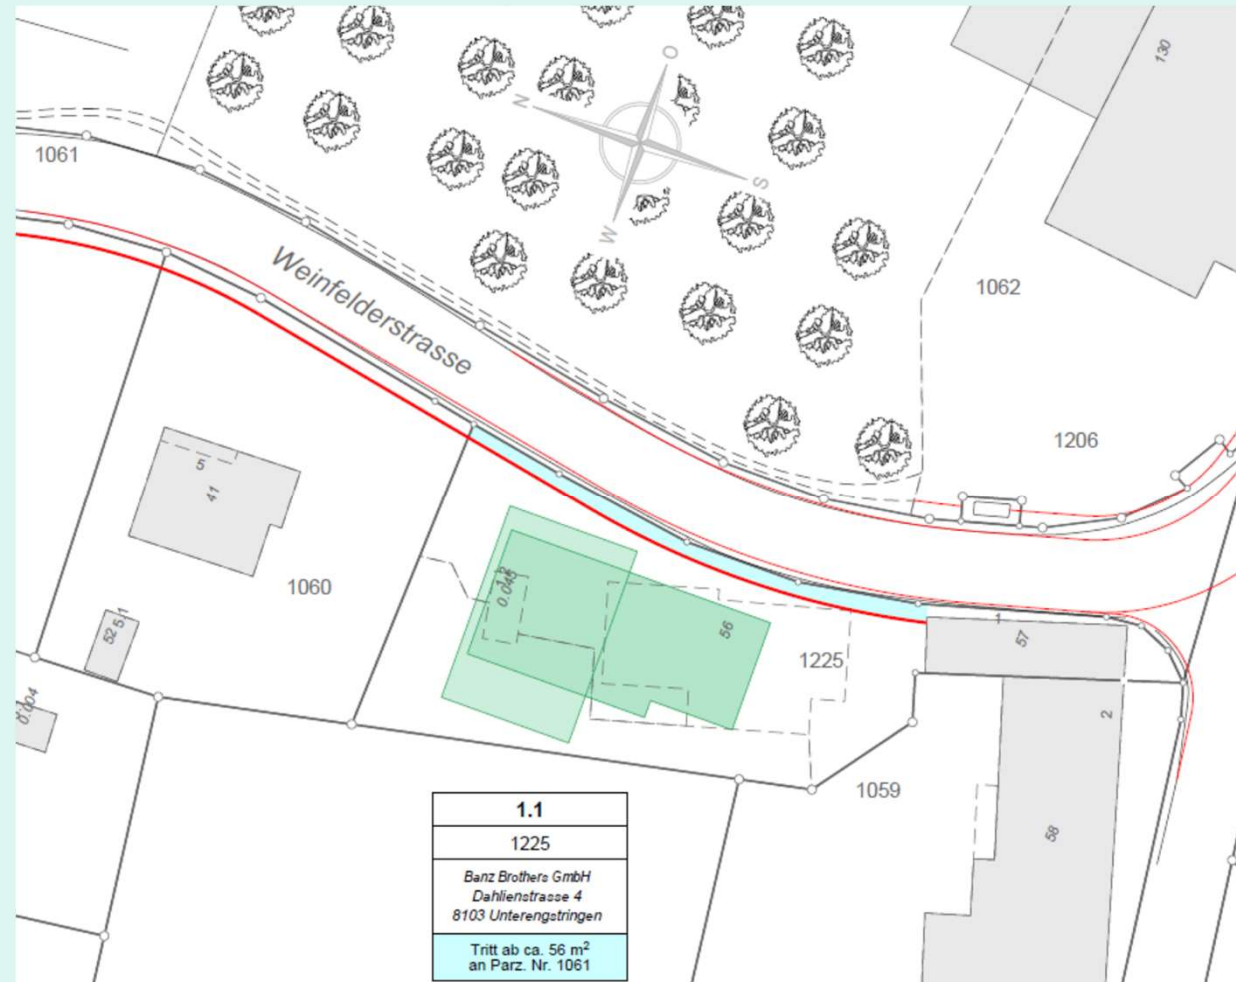



## Postauto Haltestelle Frittschen und Weingarten


### Ausgangslage

Es ist geplant, dass die beiden Postautohaltestellen in Frittschen und Weingarten hindernisfrei erstellt oder umgebaut werden.





## Postauto Haltestelle Weingarten

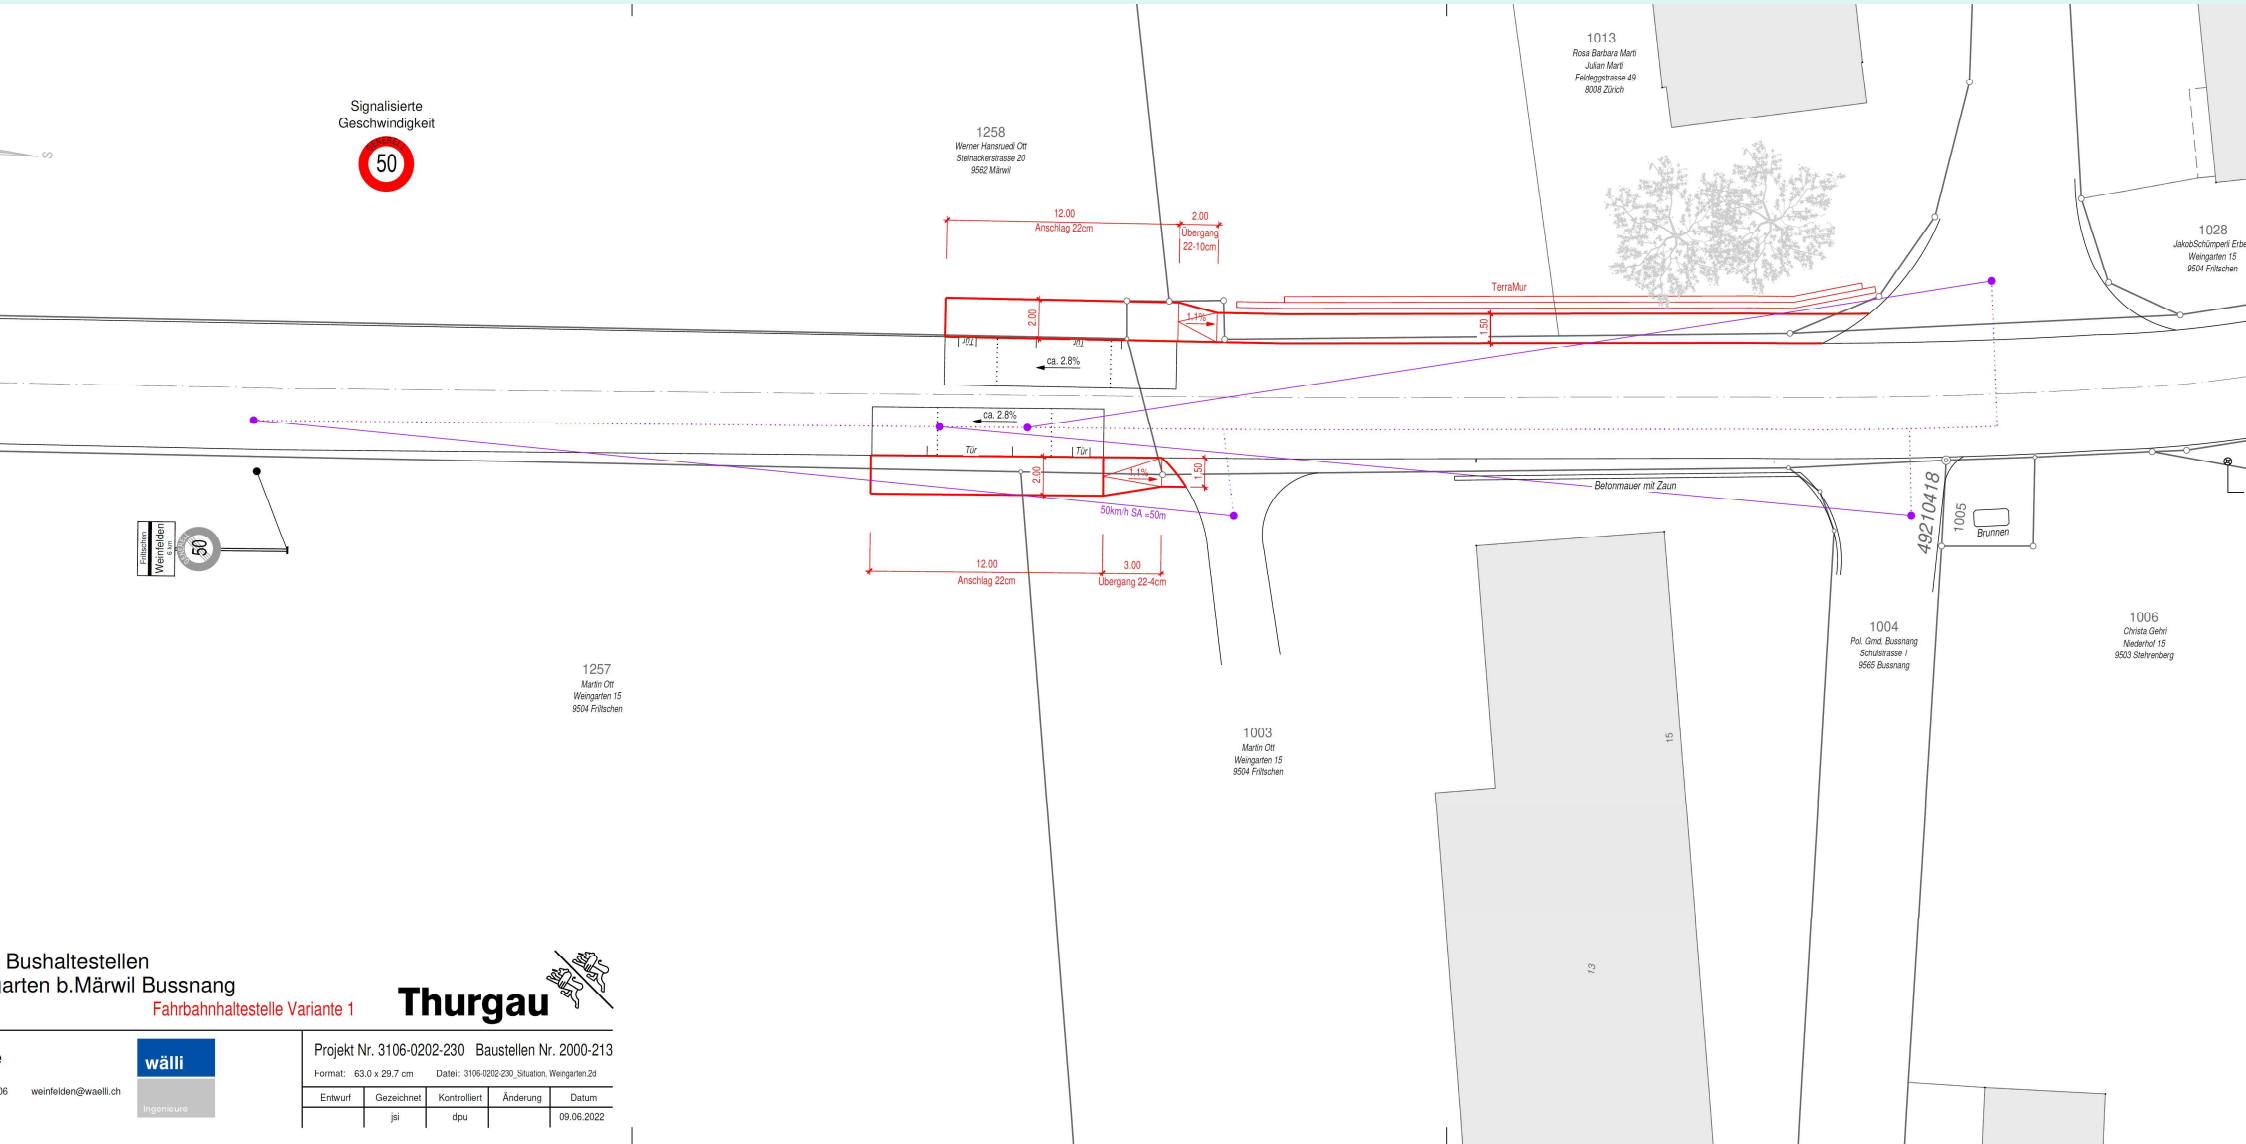

Bushaltestellen  
 arten b.Märwil Bussnang  
 Fahrbahnhaltstelle Variante 1

**Thurgau**



Projekt Nr. 3106-0202-230 Baustellen Nr. 2000-213  
 Format: 63.0 x 29.7 cm Date: 3106-0202-230\_Situation\_Weingarten.2d

Entwurf	Gezeichnet	Kontrolliert	Änderung	Datum
	jsi	dpu		09.06.2022



weinfelden@waelli.ch



# Politische Gemeinde Bussnang



## Trottoir Frittschen → Plan vorstellen

Kantonales Tiefbauamt

Thurgau




### BUSSNANG

KANTONSSTRASSE  
ROSSRÜTI - FRILTSCHEN

Studie Trottoir Frittschen  
Dorfstrasse - Weinfelderstrasse

STUDIE 2022

Situation 1:500

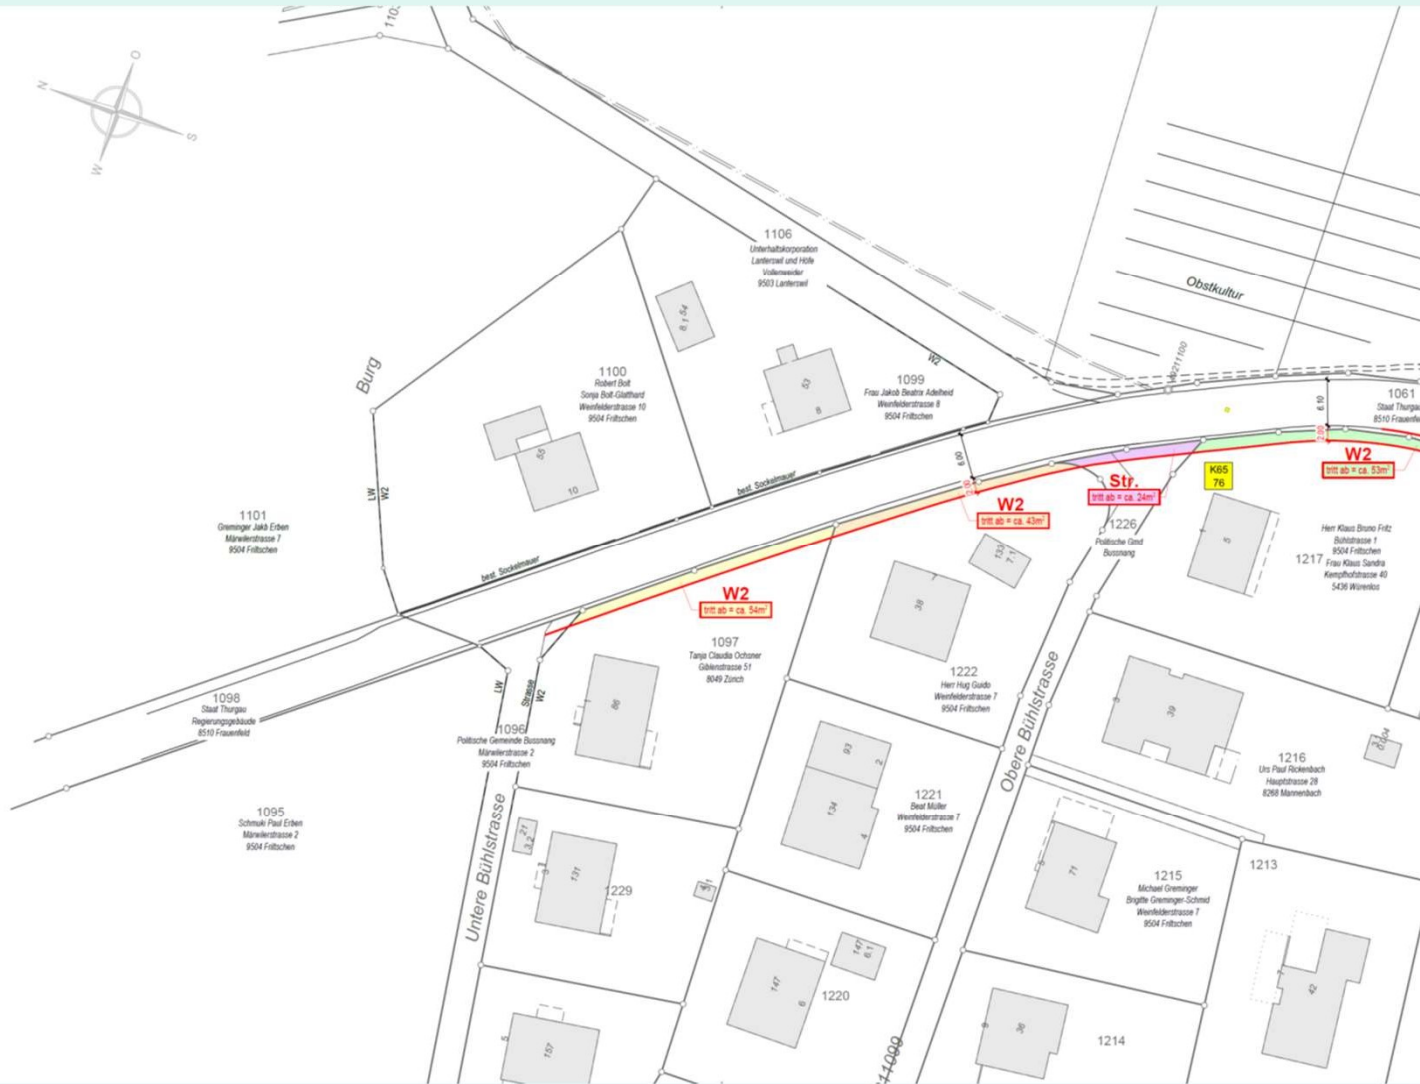

ENTWURF

Strassen-Nr. <b>K65</b>	RBBS <b>BP 70-76</b>	Bausteilen Nr. <b>2003-001</b>																				
PROJEKTVERFASSER: Wälli AG Ingenieure 		PLAN NR. 3106-0224-100 Format: 147,0 x 29,7 cm    Datei: 3106-0224-100_Situation.2d																				
GENEHMIGUNG: Kantonales Tiefbauamt Der Kantonsingenieur:		<table border="1"> <thead> <tr> <th>Aend.</th> <th>Gez.</th> <th>Entw.</th> <th>Kontr.</th> <th>Datum</th> </tr> </thead> <tbody> <tr> <td>jsi</td> <td></td> <td>dpu</td> <td>dpu</td> <td>21.11.2022</td> </tr> <tr> <td> </td> <td> </td> <td> </td> <td> </td> <td> </td> </tr> <tr> <td> </td> <td> </td> <td> </td> <td> </td> <td> </td> </tr> </tbody> </table> AUSFERTIGUNG FÜR:	Aend.	Gez.	Entw.	Kontr.	Datum	jsi		dpu	dpu	21.11.2022										
Aend.	Gez.	Entw.	Kontr.	Datum																		
jsi		dpu	dpu	21.11.2022																		



## Trottoir Frittschen

### Zeitplan:

09.09.2022 Erste Gespräche zwischen Gemeinderat und Tiefbauamt

02.11.2022 Planentwurf besprechen

### **19.12.2022 Info Veranstaltung**

Frühjahr/Sommer 23 Gespräche mit den Grundeigentümern

Herbst 2023 Sämtliche Kaufverträge unterzeichnet  
Tiefbauamt interne Vernehmlassung,  
Datum Realisierung festlegen ab 2025  
Bauprojekt ausarbeiten ca. 6 Monate  
Öffentliche Planauflage  
Ausschreibung der Arbeitsgattungen  
Realisierung, Bauzeit ca. ½ Jahr




## Fussweg Rene - Weingarten

### Fussweg Weingarten Friltschen

Der Fussweg ist eingekiest und grasüberwachsen.

Der Fussweg wird neu eingekiest.

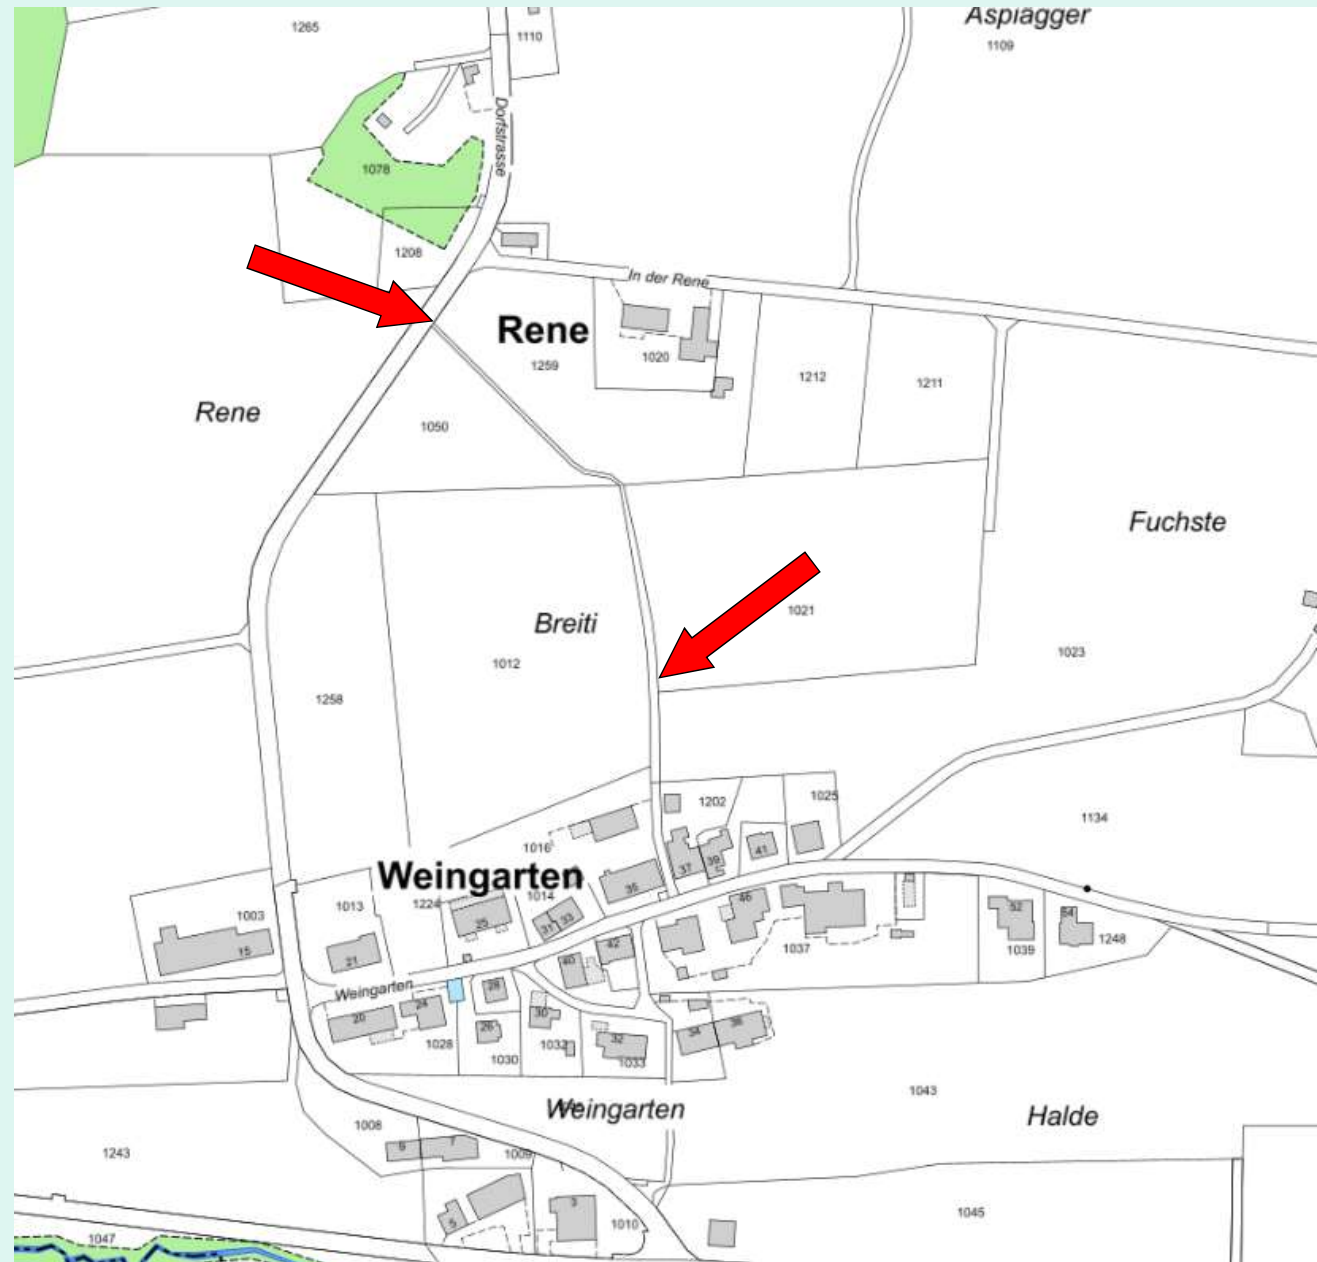



## Trottoir Frittschen und Postautohaltestellen

**Haben Sie Fragen zu den Projekten**

Trottoir

Postautohaltestellen

Fussweg

**Diskussion**



# Politische Gemeinde Bussnang



Infoveranstaltung Trottoir Frittschen 19.12.2022

*Danke für den Besuch  
und auf Wiedersehen*