


# Politische Gemeinde Bussnang

## Zonenplanausschnitt Reuti

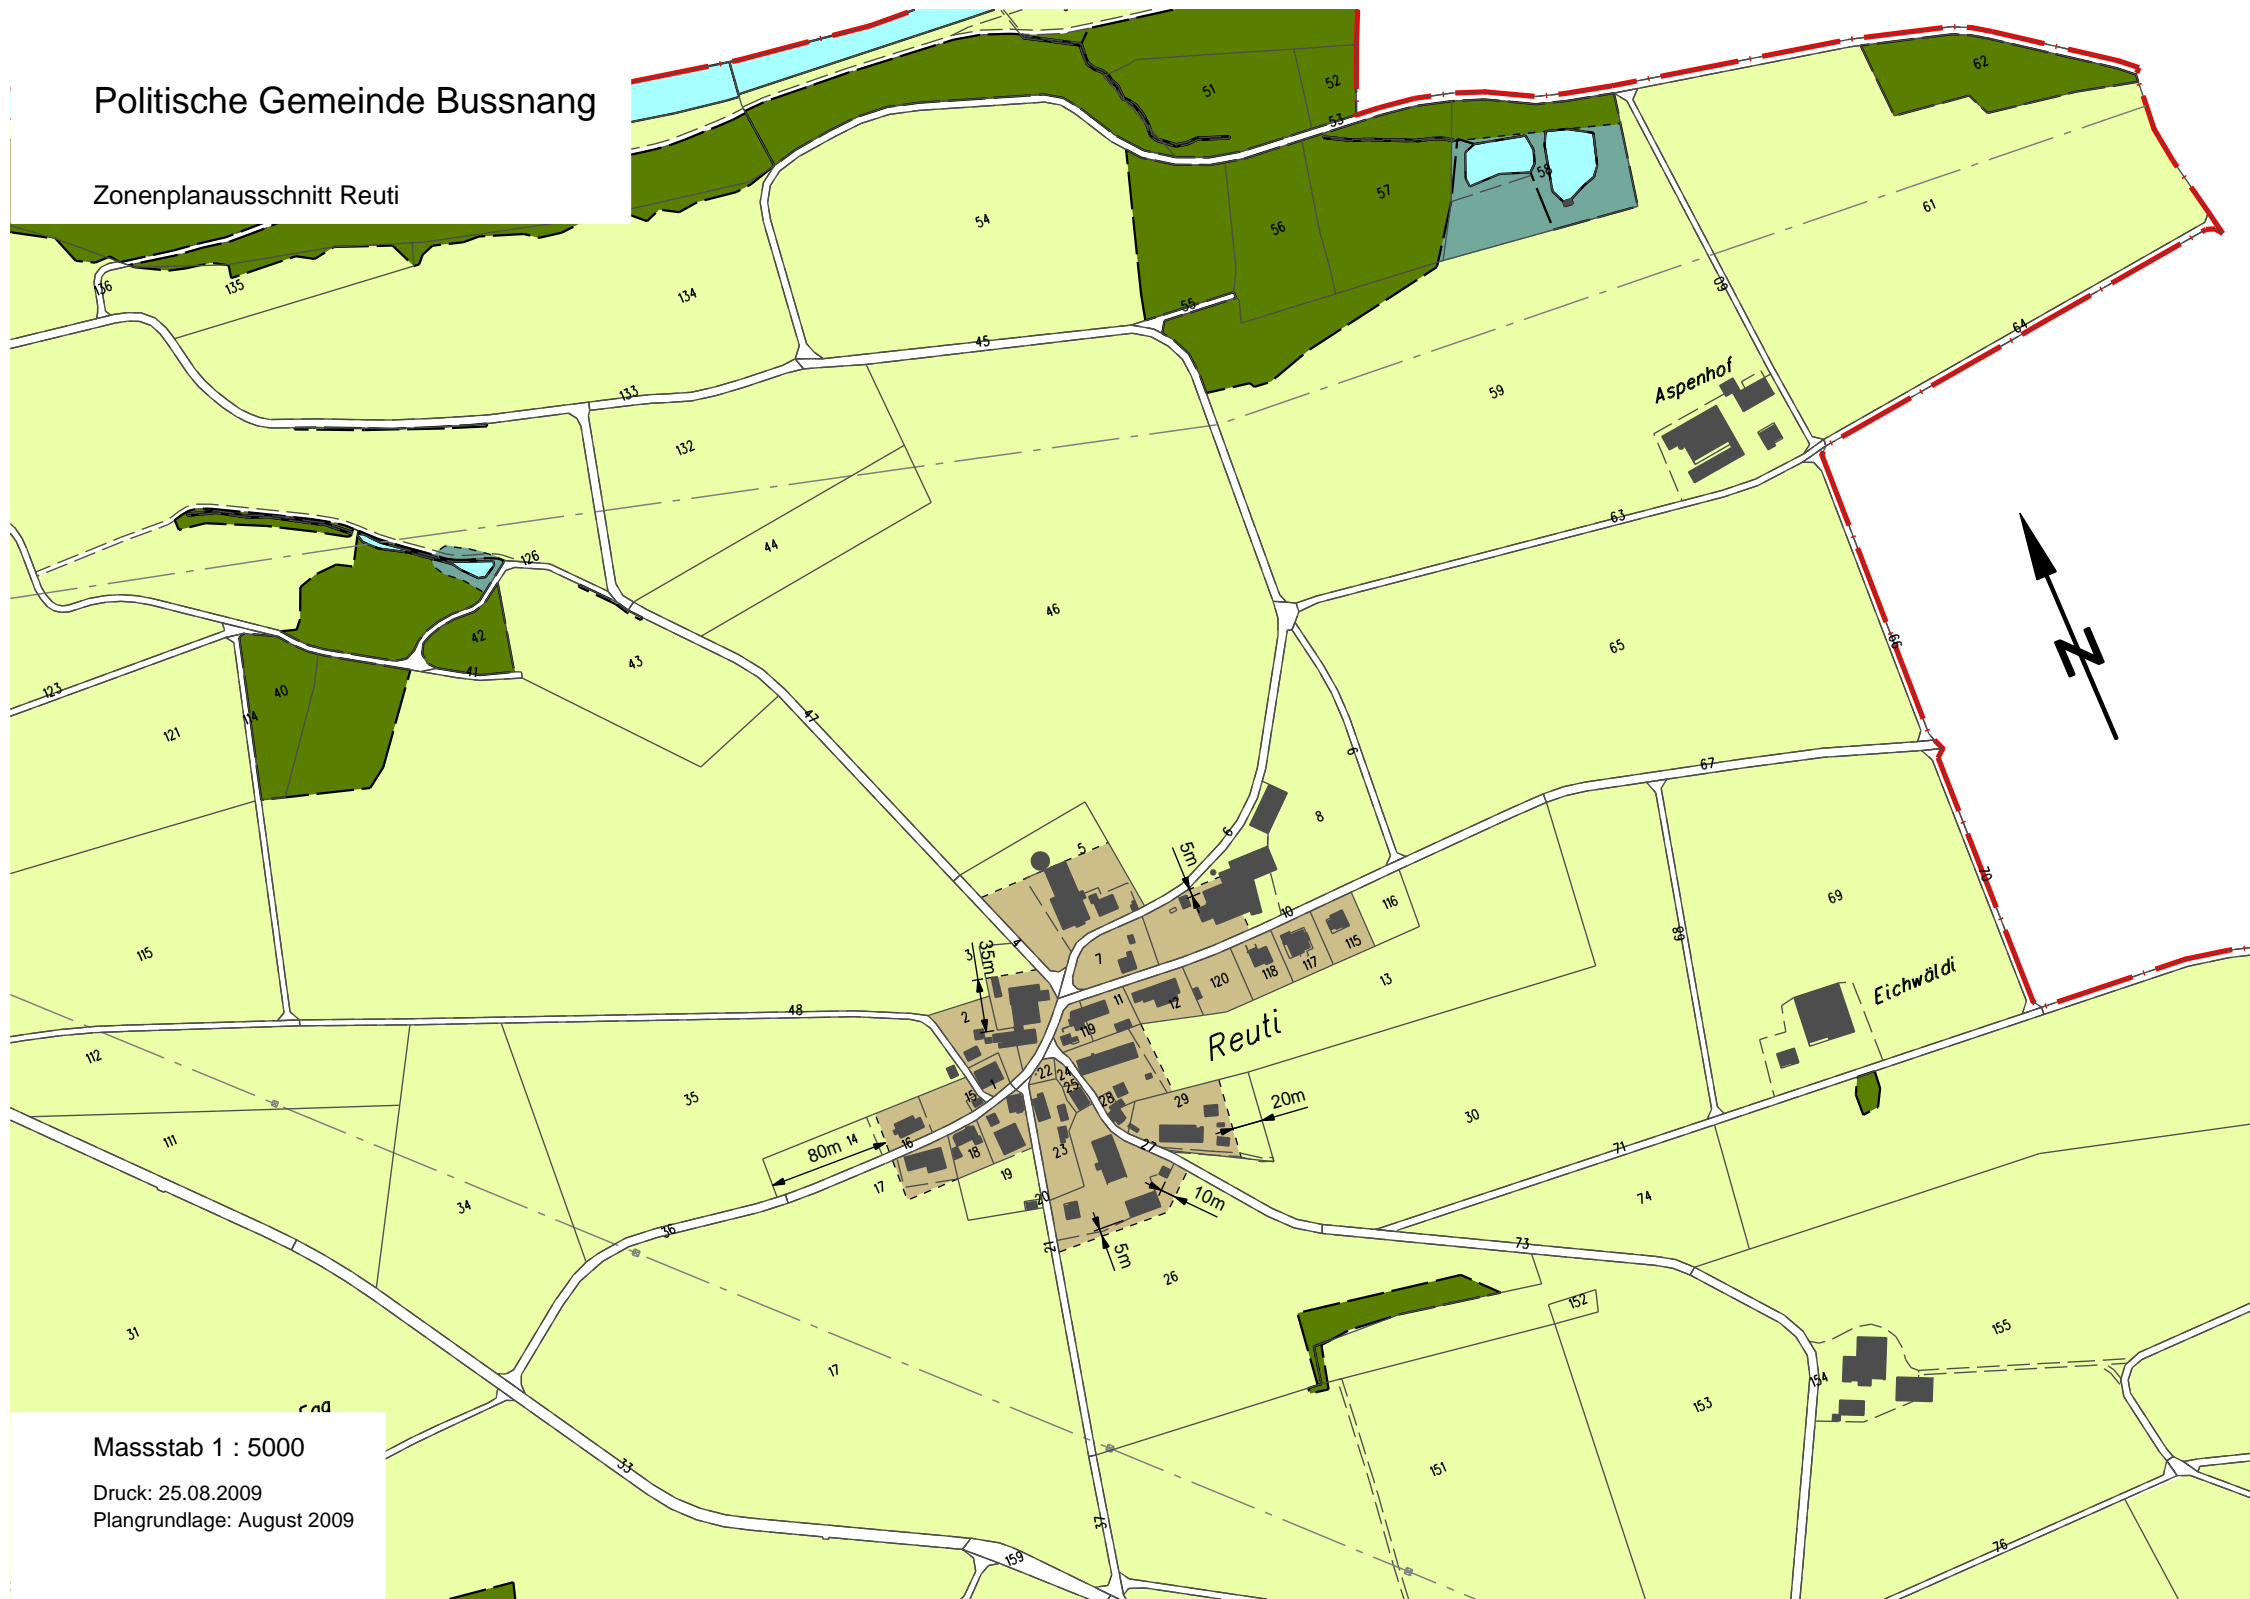

Masstab 1 : 5000

Druck: 25.08.2009

Plangrundlage: August 2009