



AUFLAGE EINER BAUEINGABE


- Baugesuch Nr.** 26.02-11
- Bauherr:** KK2 Invest AG
Weinfelderstrasse 17
9517 Mettlen
- Bauvorhaben:** neue Wegführung zu Haus A,
Aussenaufstellung Wärmepumpe für Haus
B und Neuordnung Spielplatzfläche
- Projektverfasser:** Raumpioniere AG
Hintere Bahnhofstrasse 3
9000 St.Gallen
- Parz. Nr. / Ort:** 3116, Schönholzerswilerst.1, 9517 Mettlen
- Auflagefrist:** 17.04.2026 bis 06.05.2026
- Auflageort:** Bauamt / Gemeindeverwaltung
Schulstrasse 1, 9565 Bussnang
oder Homepage www.bussnang.ch

Detailangaben und nötige Betriebsdaten sind nur im Auflagedossier auf der Gemeindeverwaltung einsehbar.

Einsprache:

Während der Auflagefrist kann jedermann der ein schutzwürdiges Interesse hat, öffentlich- sowie privatrechtlich Einsprache gegen das Bauvorhaben erheben.

Einsprachen haben eine Begründung und einen Antrag zu enthalten und sind schriftlich an den **Gemeinderat** der Politischen Gemeinde Bussnang einzureichen.

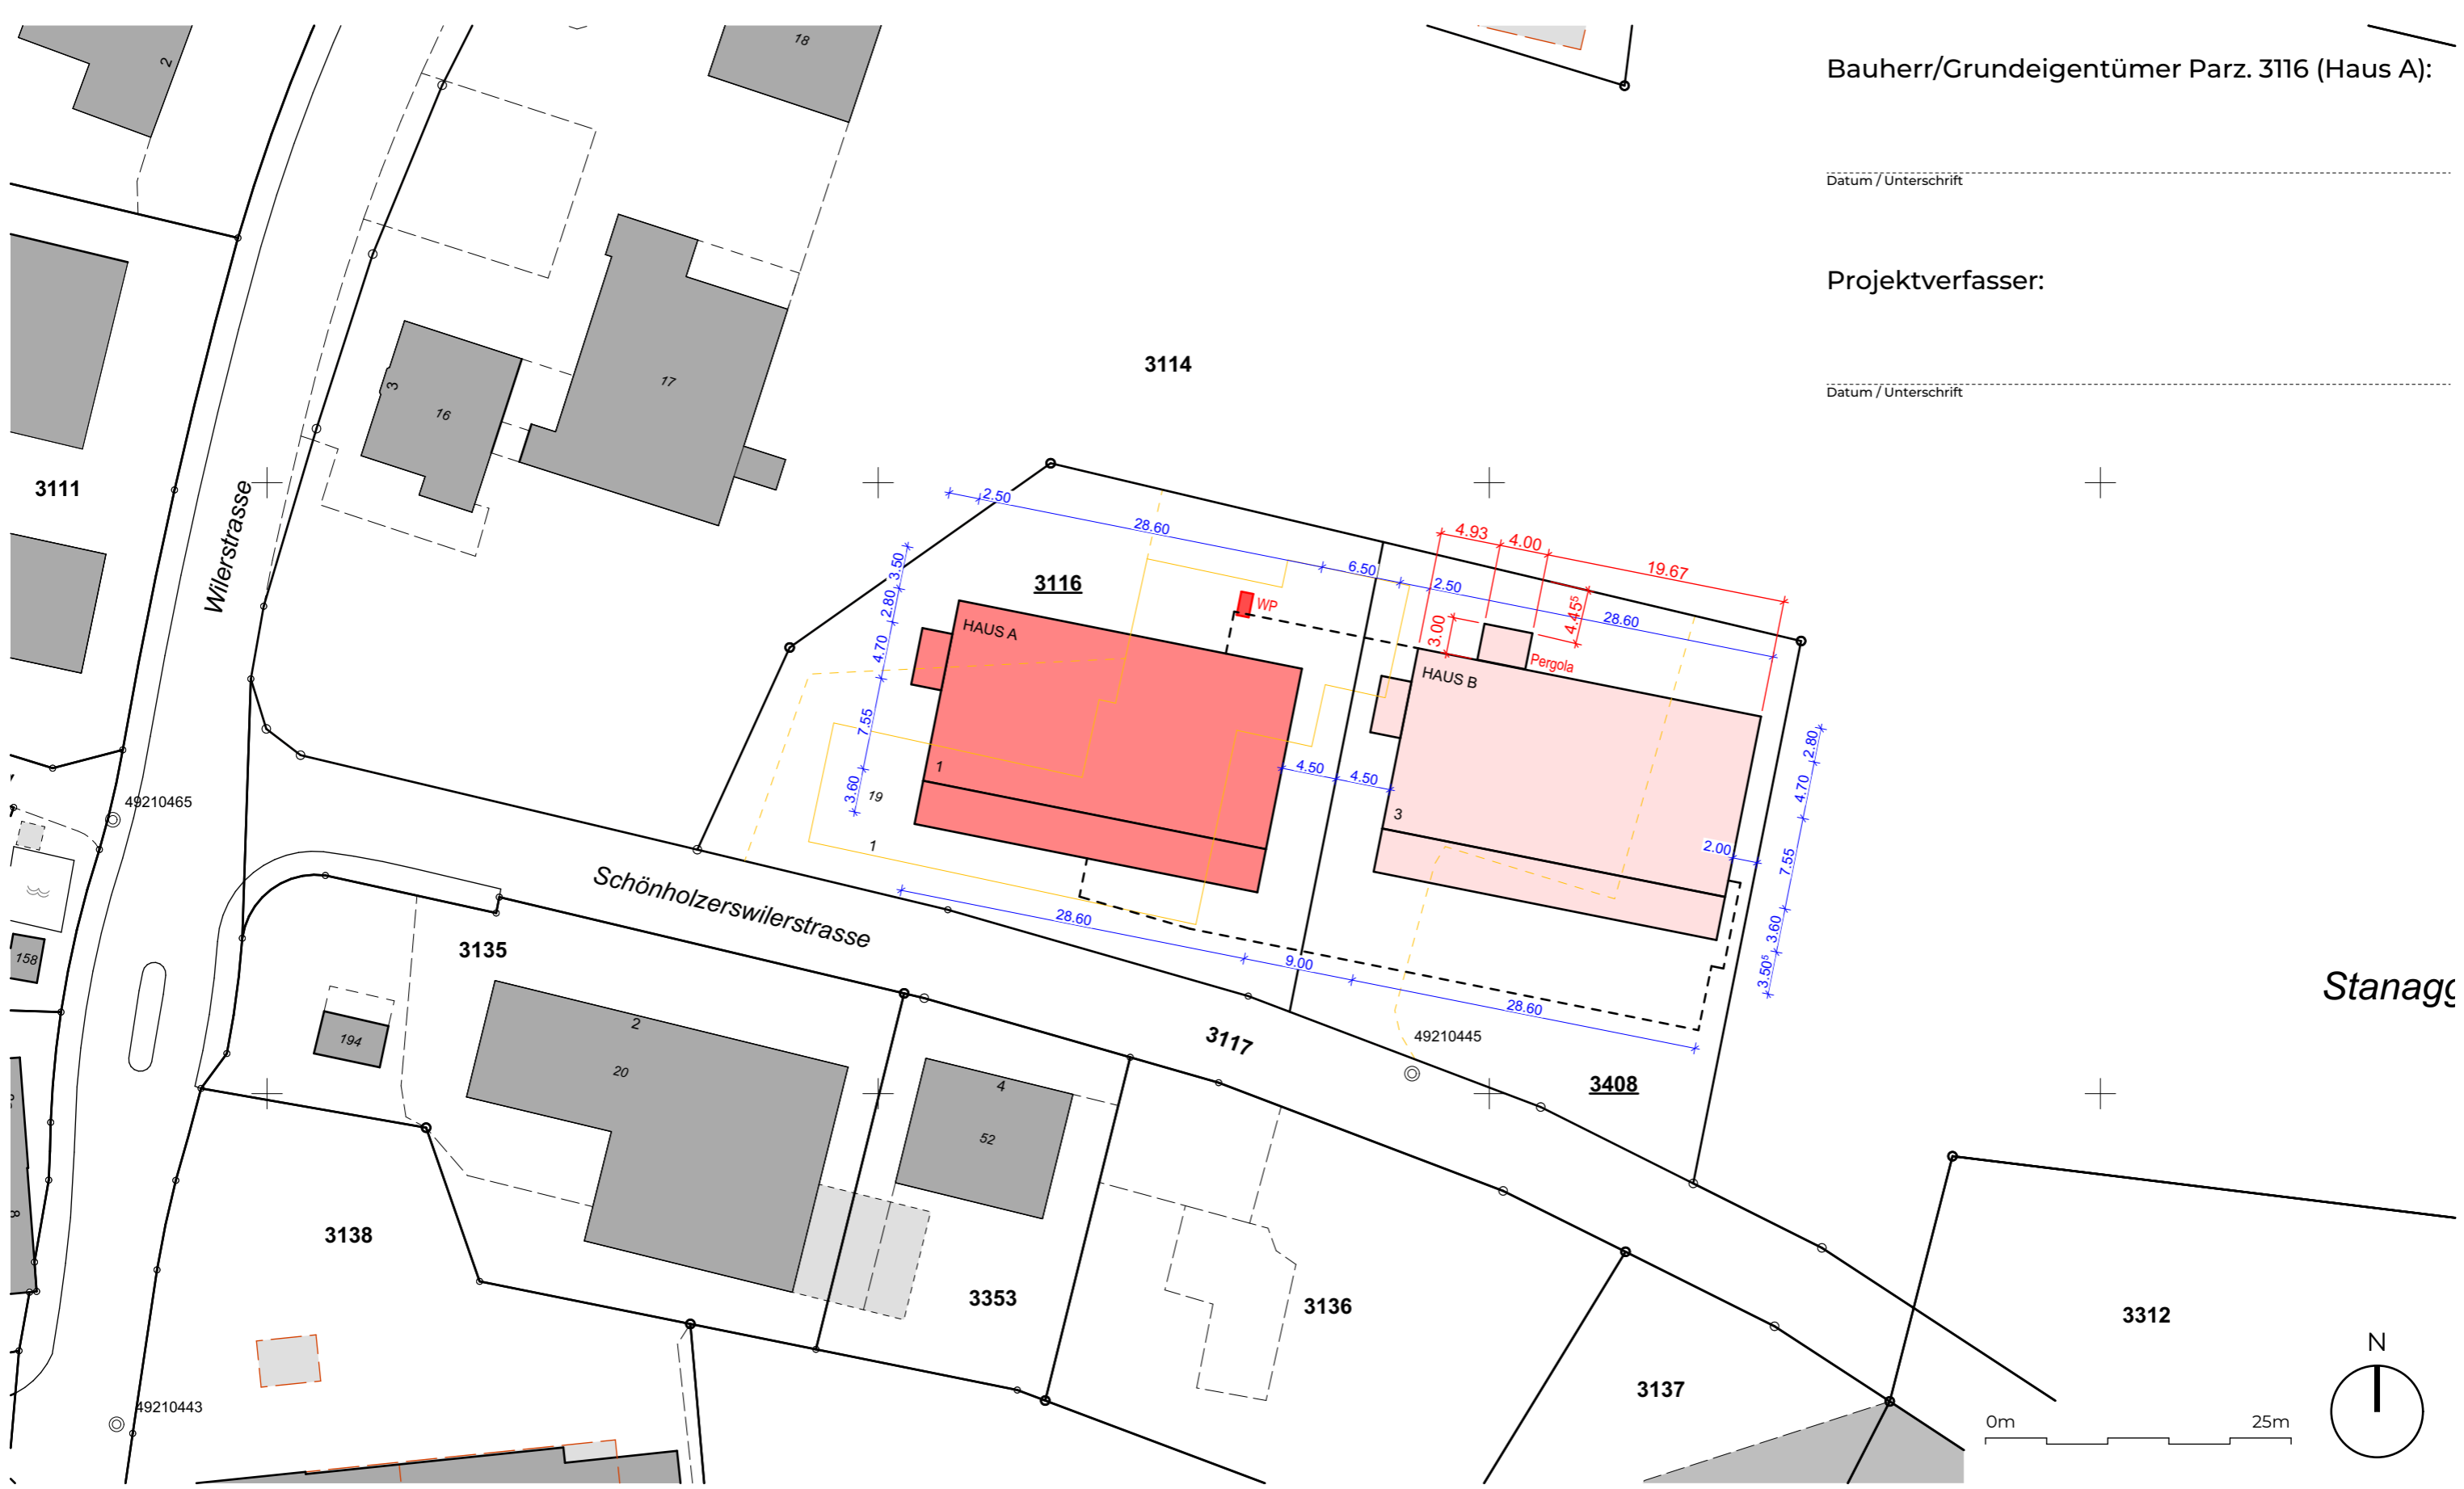

Bauherr/Grundeigentümer Parz. 3116 (Haus A):

Datum / Unterschrift

Projektverfasser:

Datum / Unterschrift

PARZELLE 3116 (Haus A) - Gemeinde Bussnang (TG) - MFH Schönholzerswilerstrasse 9517 Mettlen (TG) - Korrekturgesuch: Neue Wegführung, WP-Standort aussen, PV-Anlage

KATASTER-SITUATION HAUS A (Korrekturgesuch)

RAUMPIONIERE AG

PLAN NR.	A-1000
MASSTAB	1:500
DATUM	04.12.2025

HINTERE BAHNHOFSTRASSE 3 / CH-9000 ST. GALLEN