



AUFLAGE EINER BAUEINGABE

Baugesuch Nr.	26.08-55
Bauherr:	Politische Gemeinde Bussnang Schulstrasse 1 9565 Bussnang
Bauvorhaben:	Erschliessung Parzelle 400 und Teilparzelle 305
Projektverfasser:	ITK Planungen GmbH Fliegeneggstrasse 3 9555 Tobel
Parz. Nr. / Ort:	369 / Im Grund, 9565 Bussnang
Auflagefrist:	21.08.2026 bis 09.09.2026
Auflageort:	Bauamt / Gemeindeverwaltung Schulstrasse 1, 9565 Bussnang oder Homepage www.bussnang.ch

Detailangaben und nötige Betriebsdaten sind nur im Auflagedossier auf der Gemeindeverwaltung einsehbar.

Einsprache:

Während der Auflagefrist kann jedermann der ein schutzwürdiges Interesse hat, öffentlich- sowie privatrechtlich Einsprache gegen das Bauvorhaben erheben.

Einsprachen haben eine Begründung und einen Antrag zu enthalten und sind schriftlich an den **Gemeinderat** der Politischen Gemeinde Bussnang einzureichen.

POLITISCHE GEMEINDE BUSSNANG



ERSCHLIESSUNG PARZ. 305/400
IM GRUND BUSSNANG

BAUPROJEKT 2026

SCHNITT 1:20

Strassenbau / Entwässerung / Werke



8500 Frauenfeld Tel. 052 728 04 40
Gewerbestrasse 3
9555 Tobel Tel. 071 919 00 55
Fliegeneggstrasse 3
8355 Andorf Tel. 052 366 80 40
Beholdstrasse 1

PLAN NR.: 23.26.01 / 1				
FORMAT: 30 x 63 cm				
AEND.:	ENTW.:	GEZ.:	KONTR.:	DAT.:
		ds		06.08.26
AUSFERTIGUNG FUER :				


Festigkeiten

Planie Me ≥ 80'000 kN/m²
Planum Me ≥ 15'000 kN/m²

Höhentoleranzen

Planie +- 10mm
Planum +- 20mm

Schnitt

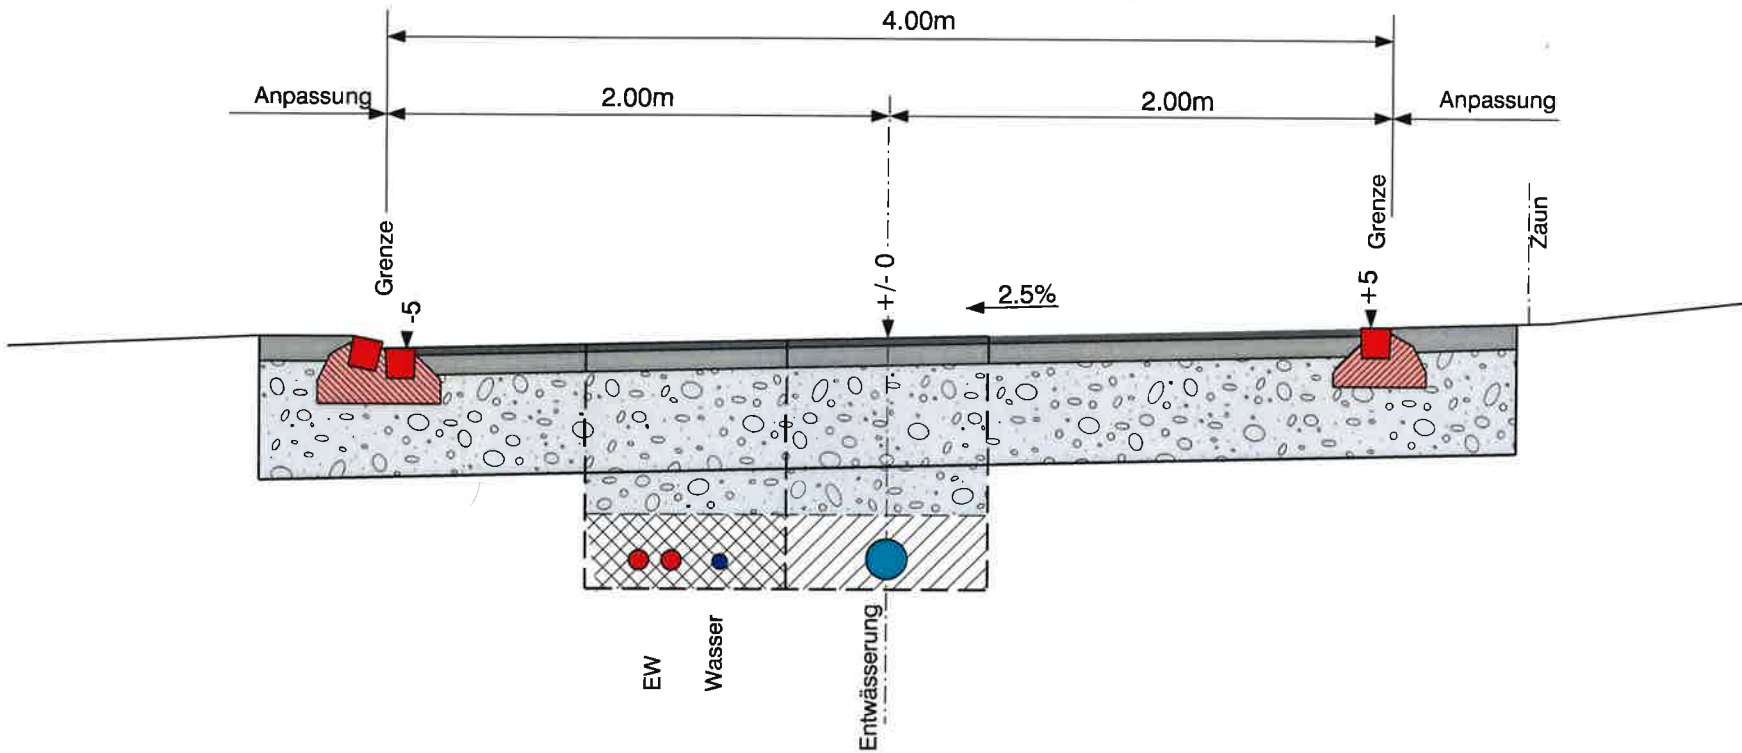

Fahrbahn

Deckschicht AC 8 N 30mm
Tragschicht AC T 22N 80mm
Fundationsschicht min. 400mm
Total: min. 510mm

Einfassungen

einfacher Bund Norm TG 222.411
Doppelbund gestürzt 2/2 Norm TG 222.421

POLITISCHE GEMEINDE BUSSNANG



ERSCHLIESSUNG PARZ. 305/400
IM GRUND BUSSNANG

BAUPROJEKT 2026

SITUATION 1:200

Strassenbau / Entwässerung



8500 Frauenfeld Tel. 052 728 04 40
Gewerbestrasse 3
9550 Tobel Tel. 071 919 80 55
Fliengeggstrasse 3
8355 Andorf Tel. 052 366 80 40
Bahnhofstrasse 1

PLAN NR.: 23.26.01 / 2

FORMAT: 30 x 63 cm

AEND.:	ENTW.:	GEZ.:	KONTR.:	DAT.:
		ds		06.08.26

AUSFERTIGUNG FUER:


LEGENDE (Werke):

bestehend:

- Schmutzwasser
- Meteorwasser/
Entwässerung
- Wasser
- Gas
- EW
- Swisscom
- TV

Projekt:

- Schmutzwasser
- Meteorwasser/
Entwässerung
- Wasser
- Gas
- EW
- Swisscom
- TV

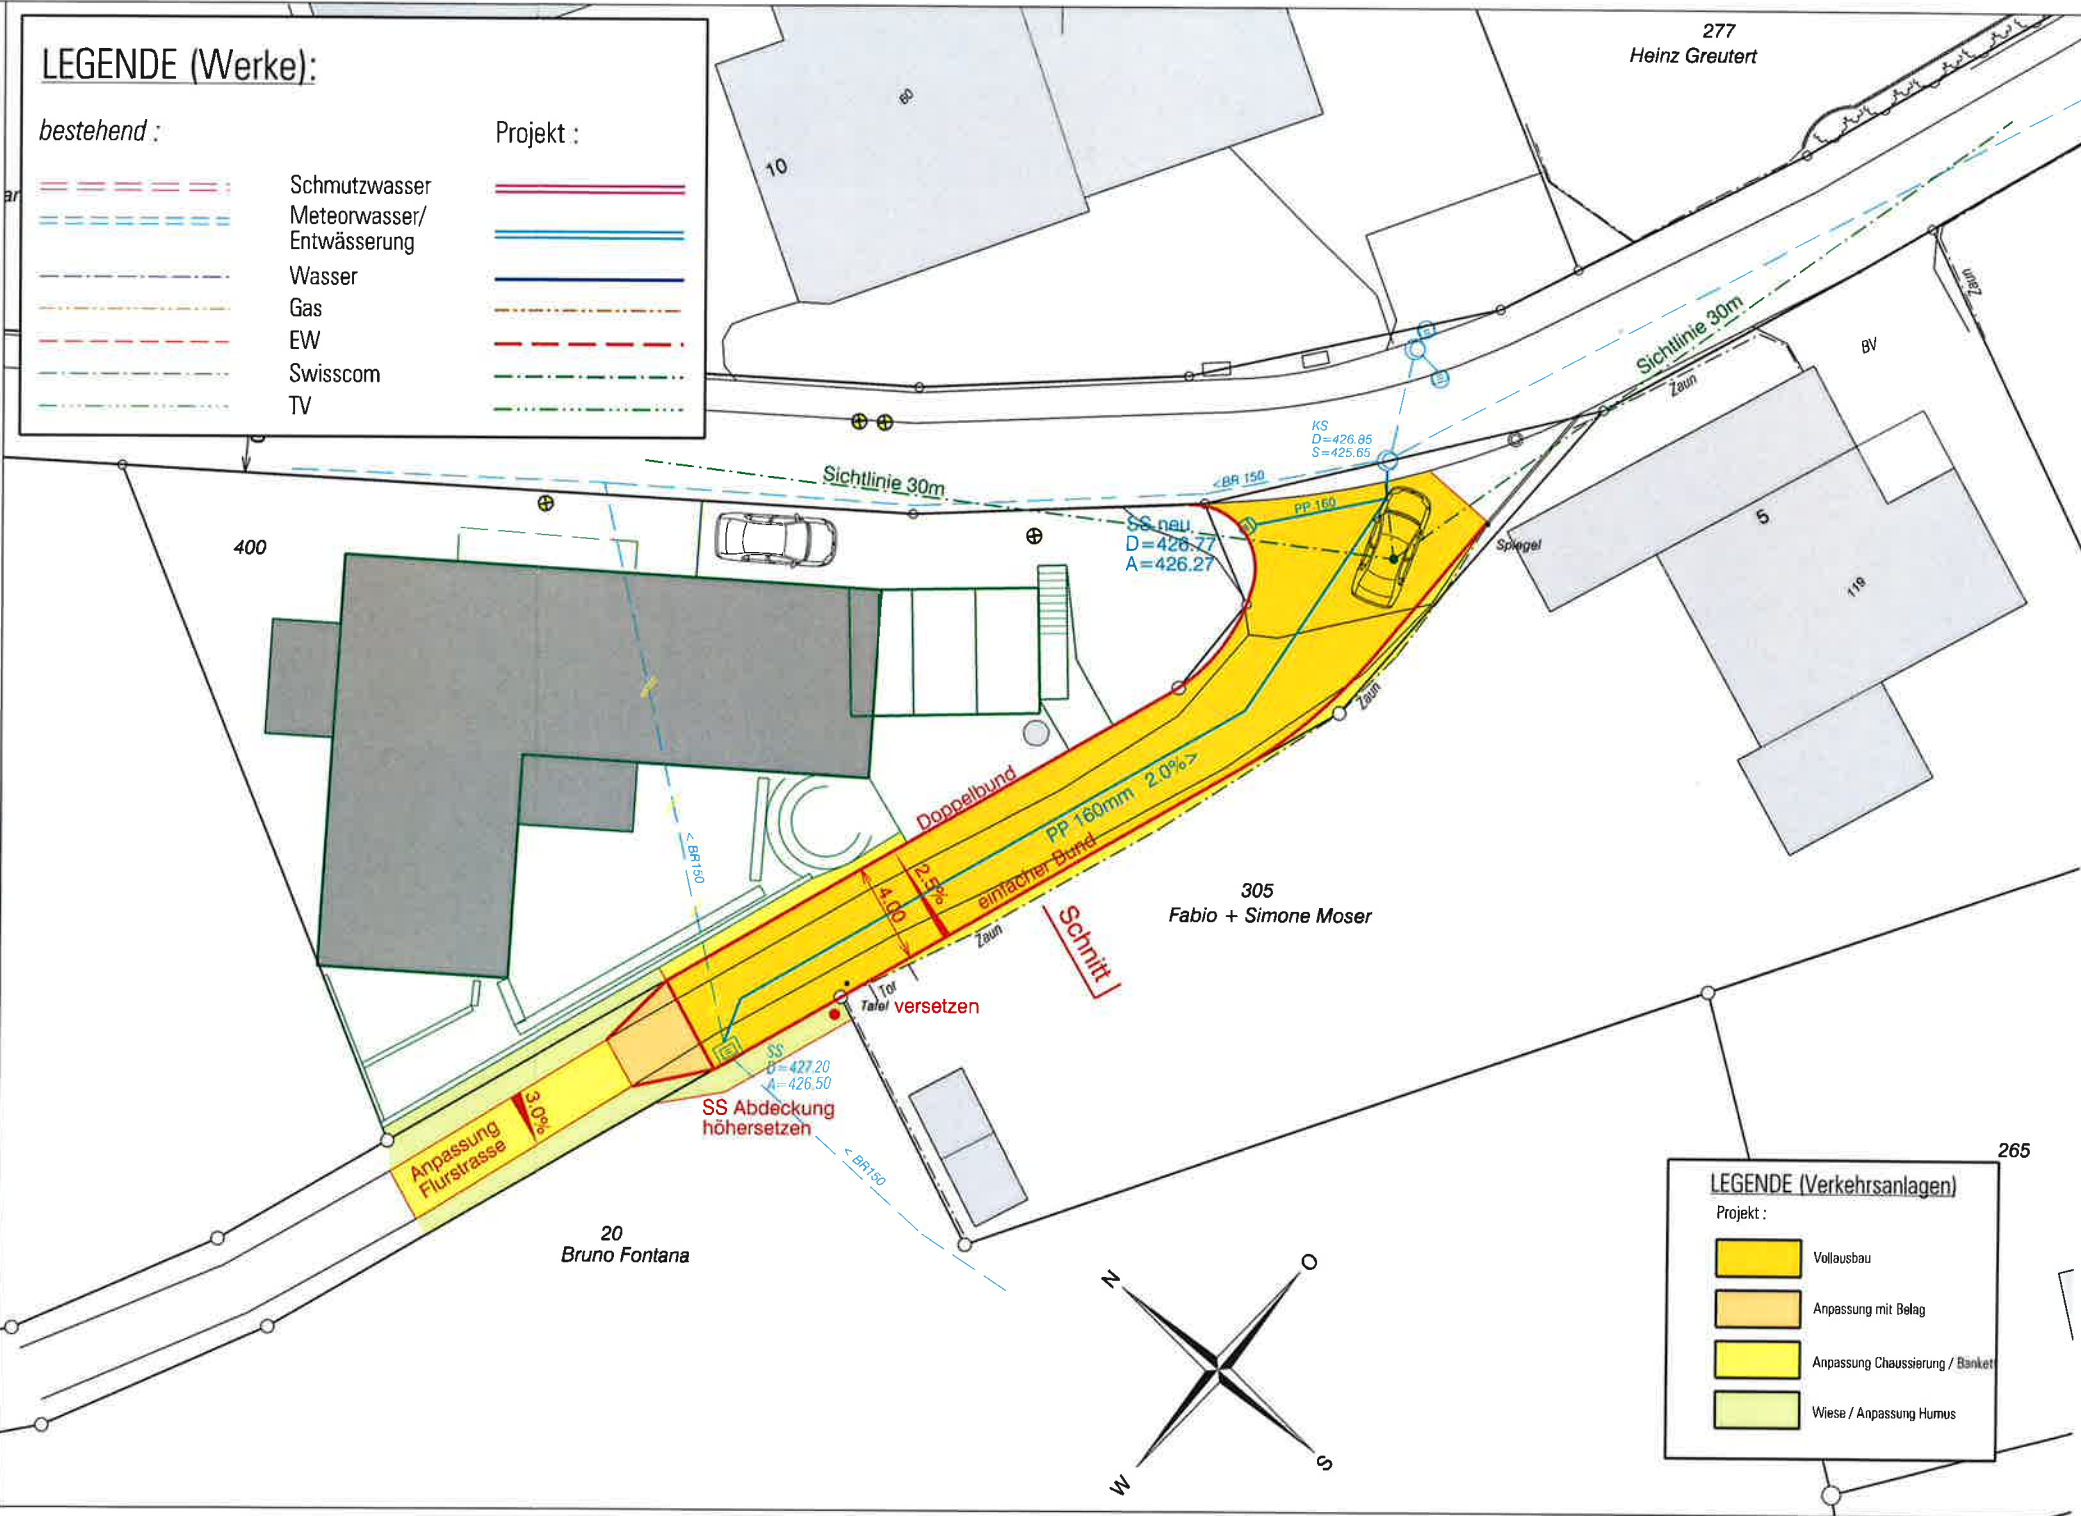

LEGENDE (Verkehrsanlagen)

Projekt:

- Vollausbau
- Anpassung mit Belag
- Anpassung Chaussierung / Bankett
- Wiese / Anpassung Humus

POLITISCHE GEMEINDE BUSSNANG



ERSCHLIESSUNG PARZ. 305/400
IM GRUND BUSSNANG

BAUPROJEKT 2026

SITUATION 1:200

Werkleitungen



8500 Frauenfeld Tel. 052 728 04 40
Gewerbstrasse 3
9555 Tobel Tel. 071 919 00 55
Fliegerstrasse 3
8355 Aadorf Tel. 052 366 80 40
Behnlichstrasse 1

PLAN NR.: 23.26.01 / 3				
FORMAT: 30 x 63 cm				
AEND.:	ENTW.:	GEZ.:	KONTR.:	DAT.:
		ds		06.08.26
AUSFERTIGUNG FUER :				

