



AUFLAGE EINER BAUEINGABE


Baugesuch Nr.	26.08-60
Bauherr:	Galli Florian Schmidshof 10 9565 Schmidshof
Bauvorhaben:	Umbau Schweinestall in Wagenschopf/Remise, Einbau von zwei Toren 4.2 x 2m und 4 x 4m Nordwestfassade
Projektverfasser:	Galli Florian Schmidshof 10 9565 Schmidshof
Parz. Nr. / Ort:	5157 / Schmidshof 12, 9565 Schmidshof
Auflagefrist:	28.08.2026 bis 16.09.2026
Auflageort:	Bauamt / Gemeindeverwaltung Schulstrasse 1, 9565 Bussnang oder Homepage www.bussnang.ch

Detailangaben und nötige Betriebsdaten sind nur im Auflagedossier auf der Gemeindeverwaltung einsehbar.



Einsprache:

Während der Auflagefrist kann jedermann der ein schutzwürdiges Interesse hat, öffentlich- sowie privatrechtlich Einsprache gegen das Bauvorhaben erheben.

Einsprachen haben eine Begründung und einen Antrag zu enthalten und sind schriftlich an den **Gemeinderat** der Politischen Gemeinde Bussnang einzureichen.

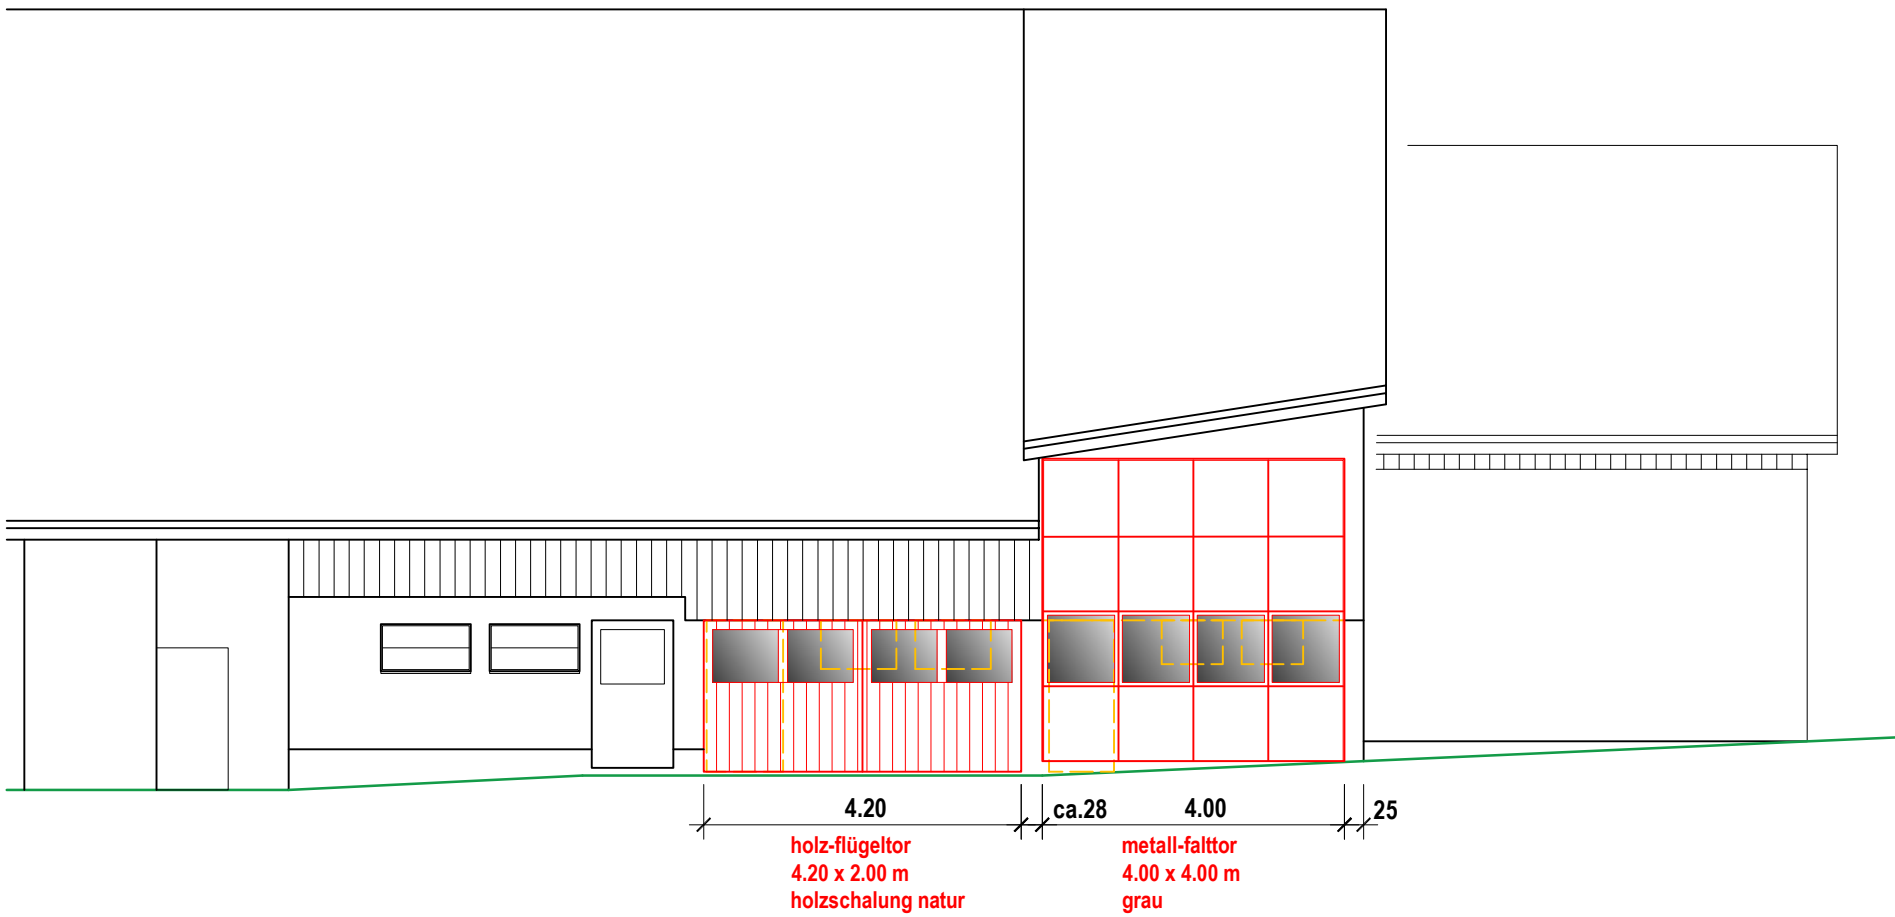

nord-westfassade

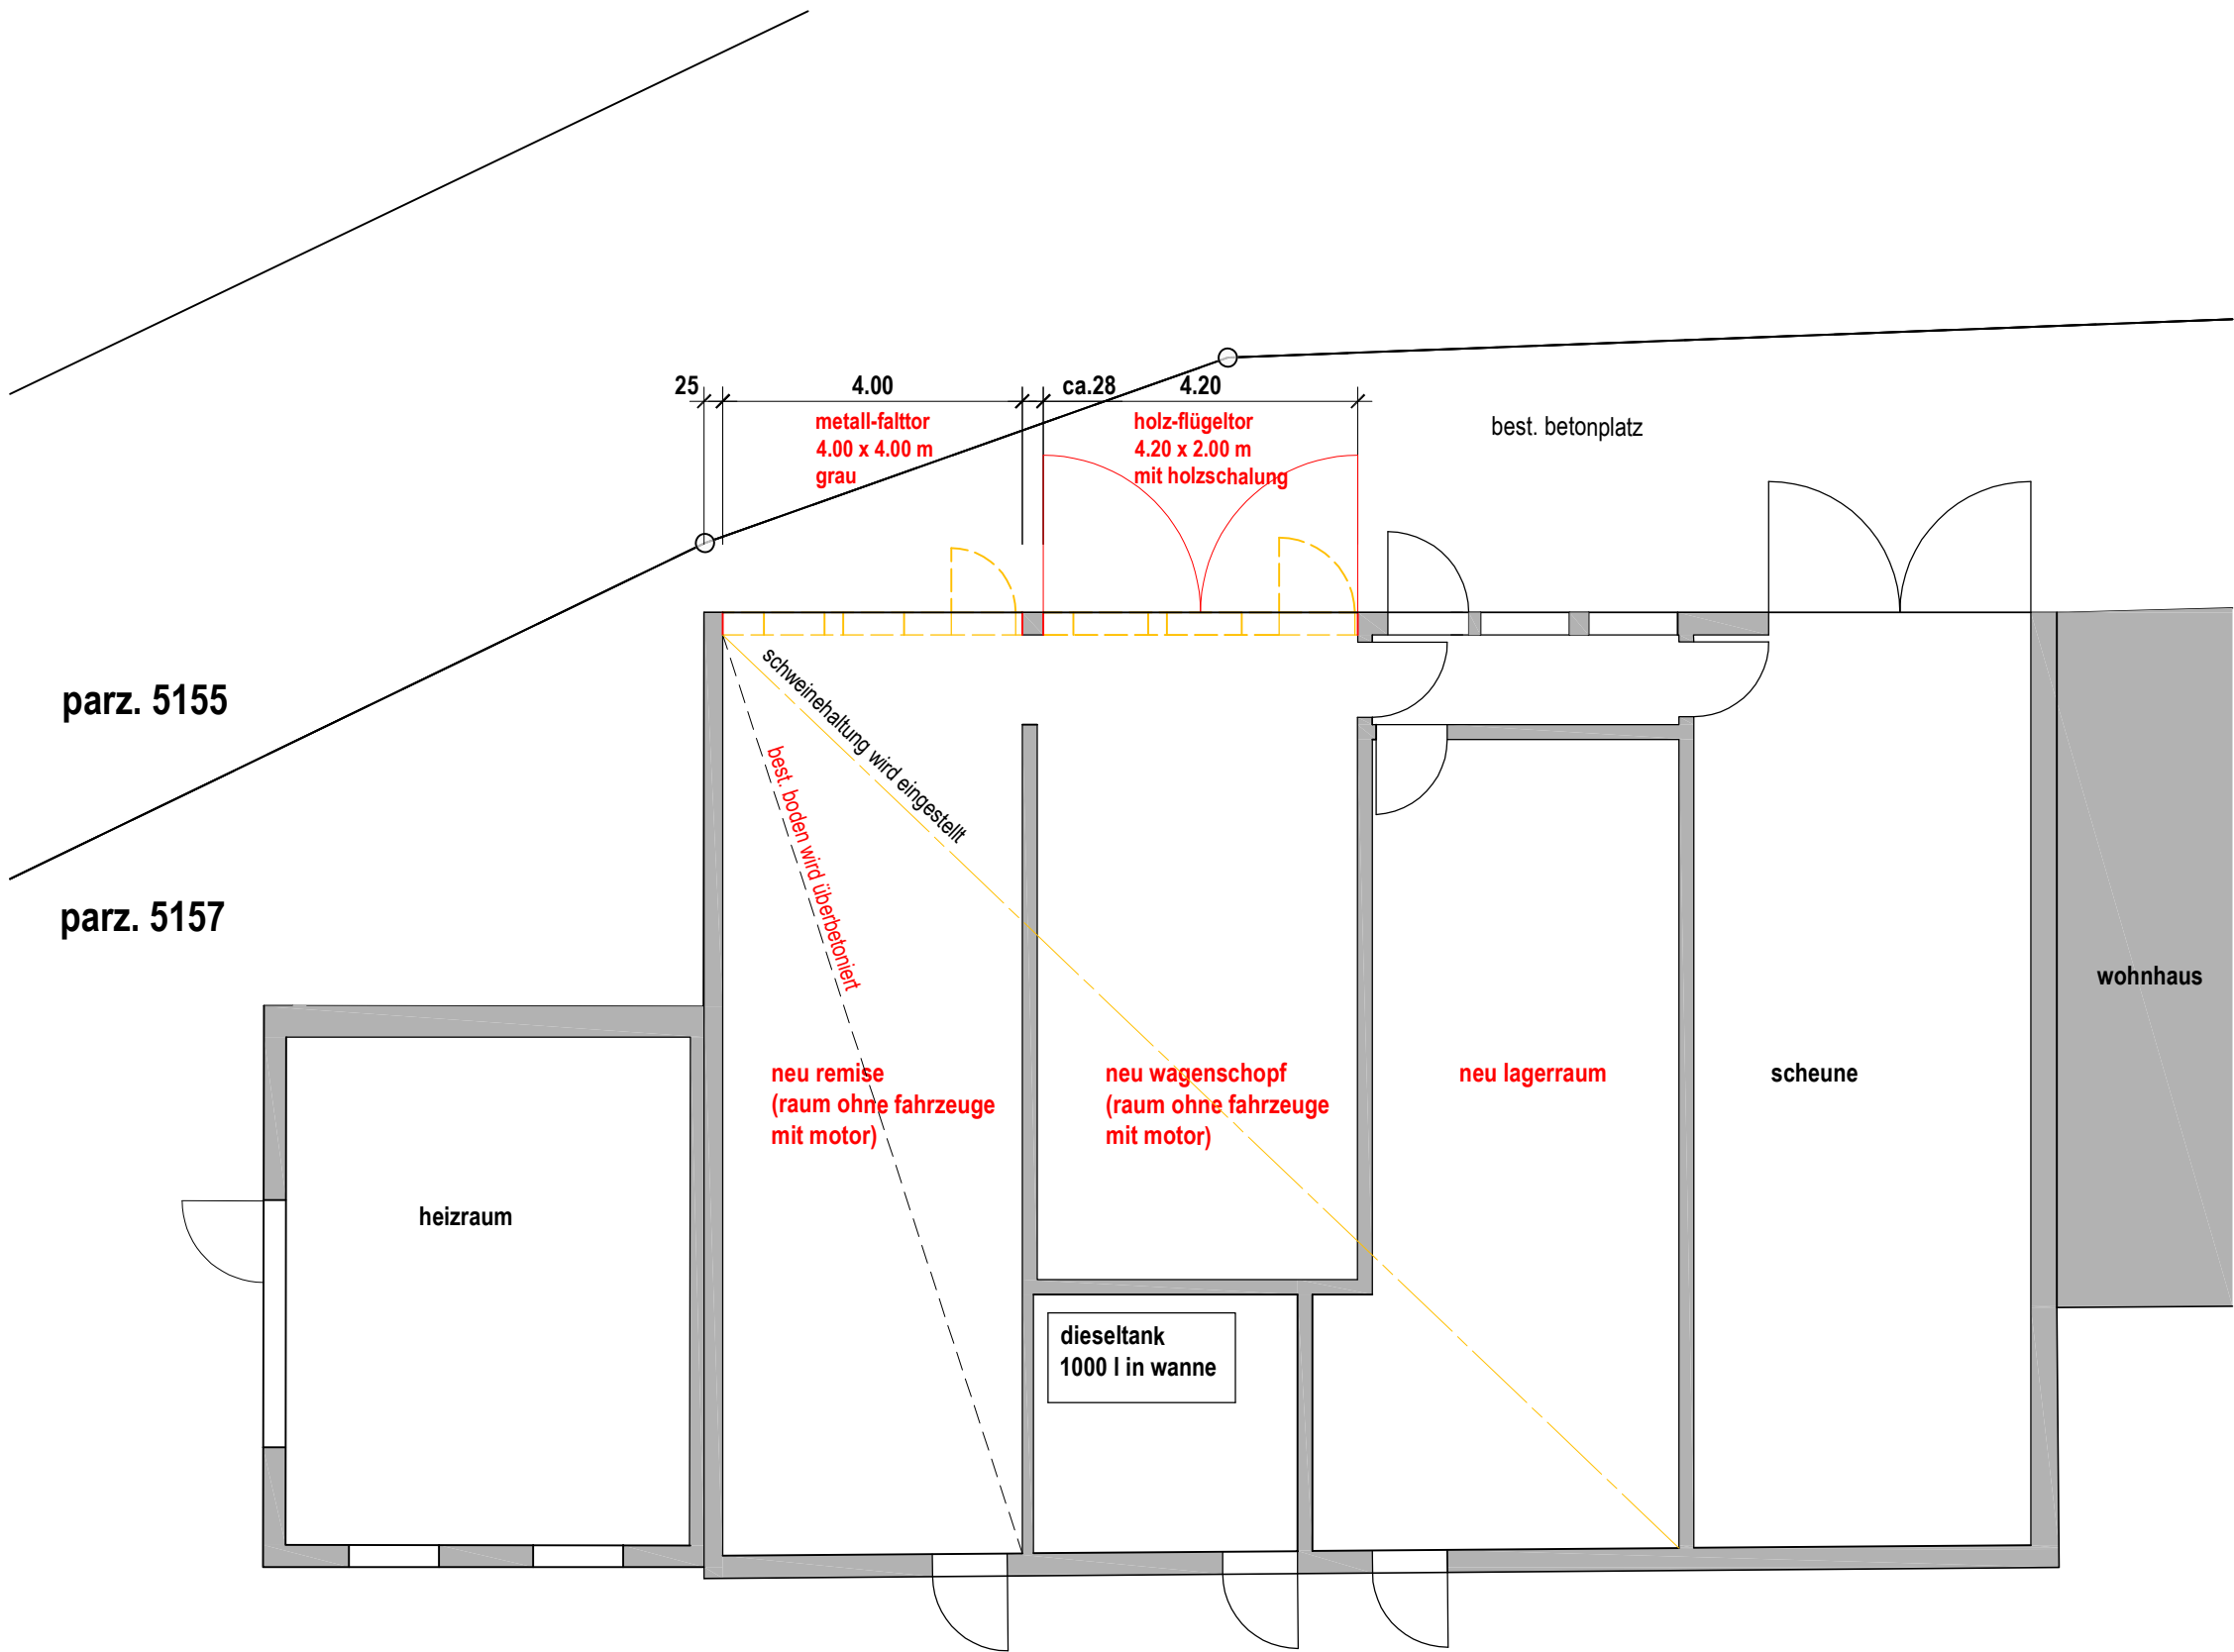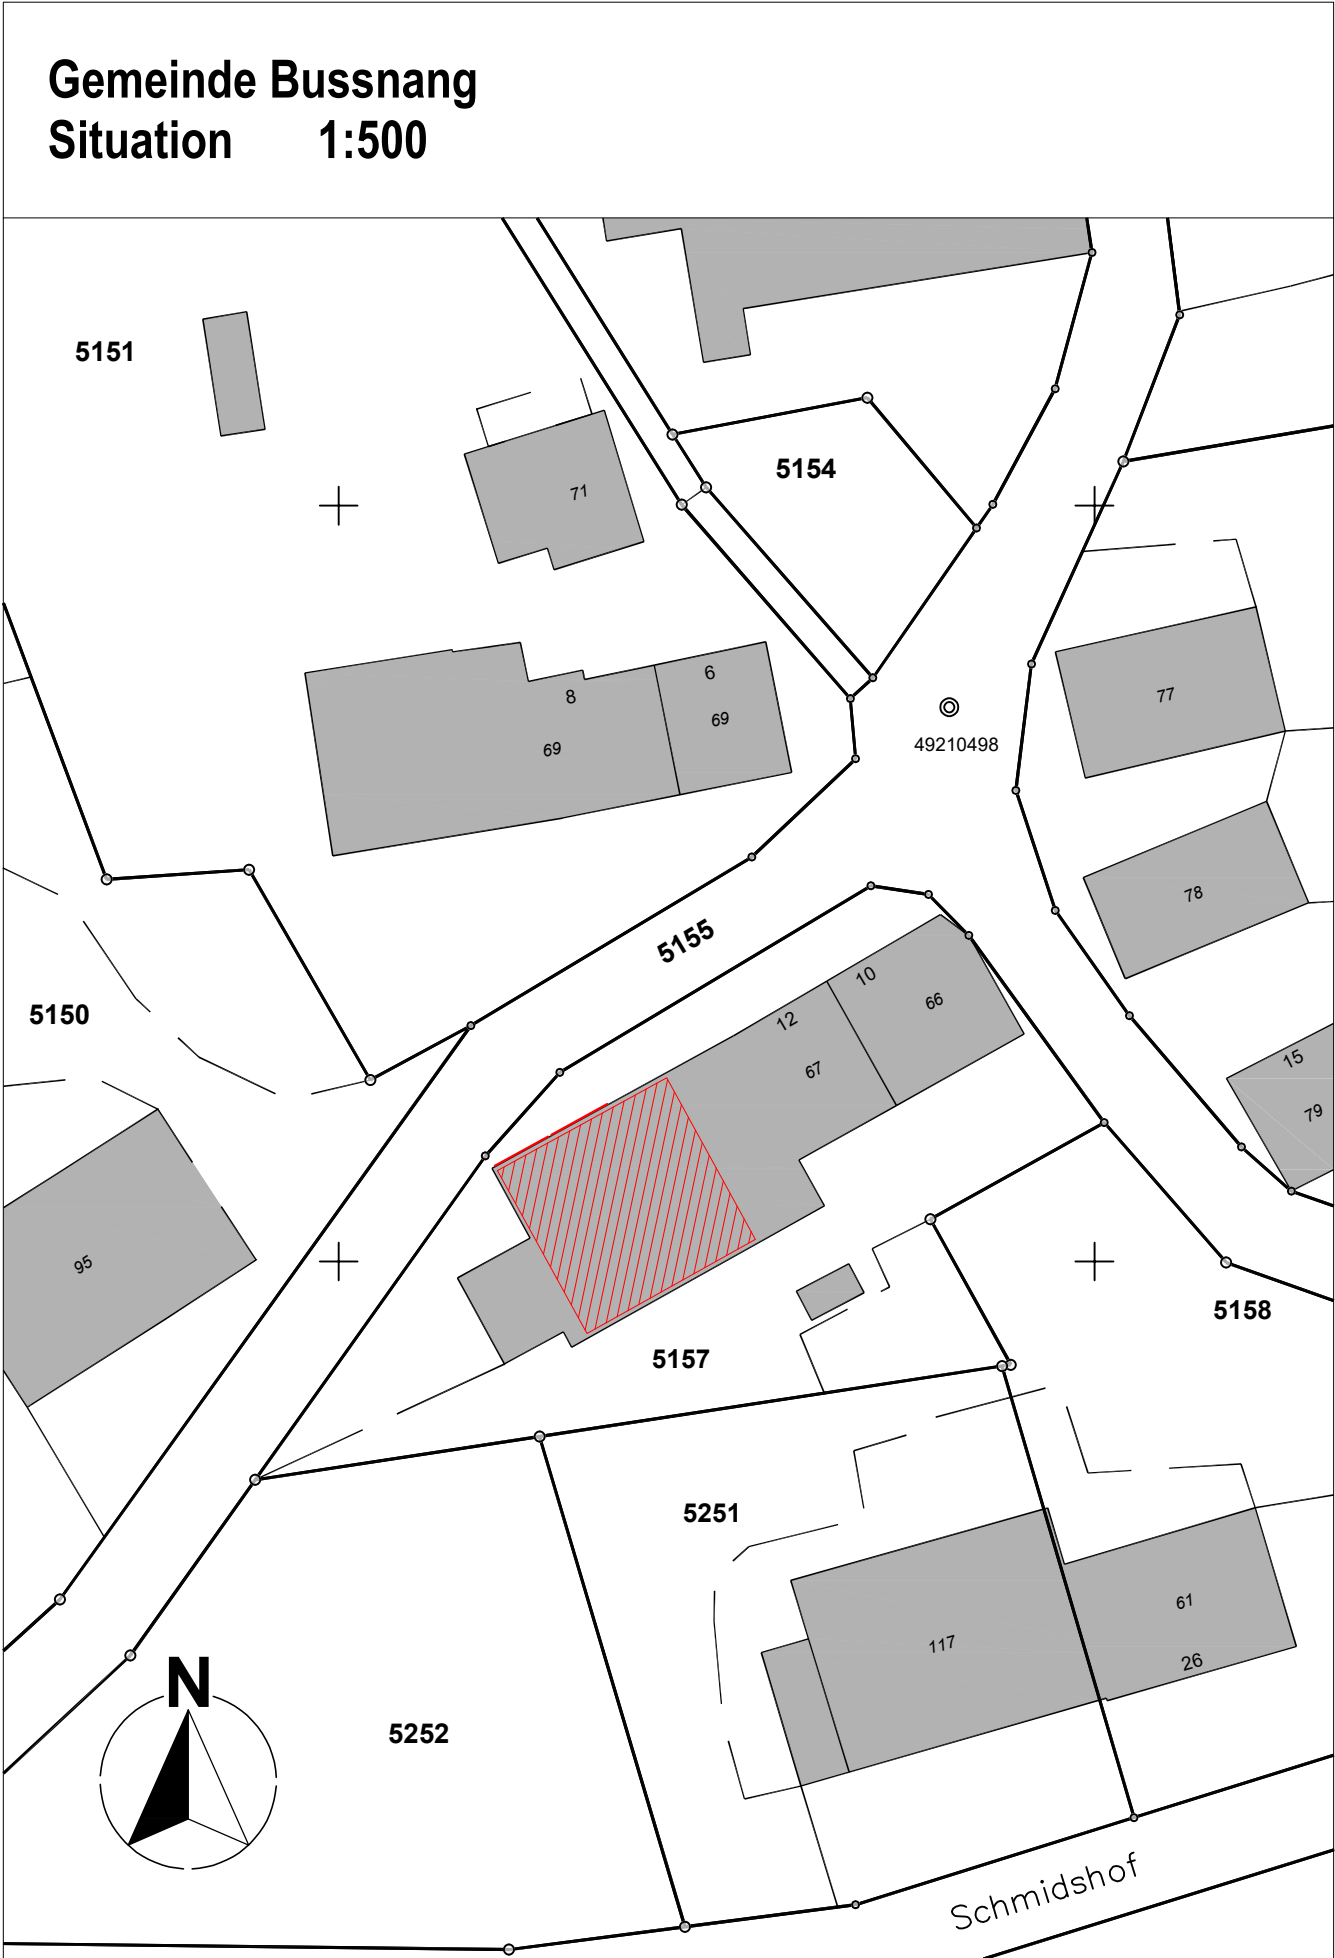

grundriss

bauobjekt		umnutzung stall in remise/lagerraum (einstellung der schweinehaltung) einbau tore in nord-westfassade schmidshof 12, 9565 schmidshof	assek.nr. 157.67	parz. 5157
bauherr grundeigentümer projektverfasser		galli florian, schmidshof 10, 9565 schmidshof		
datum	10.08.2026	baueingabe situation / grundriss / fassade 1:500 / 1:100		
projekt nr.	26_23 / 01			
plan gr.	60/60 cm			
gezeichnet	ob			
revidiert				
ort	datum	unterschrift		
		(bauherr/grundeigentümer/projektverfasser: galli florian)		

