



Zonenplanänderung Wertbühl

1 : 1000

Entwurf

Freigabe zur öffentlichen Auflage: xx.xx.xxxx

Öffentliche Auflage
vom: xx.xx.xxxx bis: xx.xx.xxxx

Untersteht dem fakultativen Referendum gemäss § 4 Abs. 2 PBG

Vom Gemeinderat beschlossen am: xx.xx.xxxx

Der Gemeindepräsident Die Gemeinbeschreiberin

Ruedi Zbinden Beatrix Kesselring


Vom Departement für Bau und Umwelt genehmigt mit

Entscheid Nr.: vom:

Vom Gemeinderat in Kraft gesetzt

am:

Rechtsgültiger Zonenplan

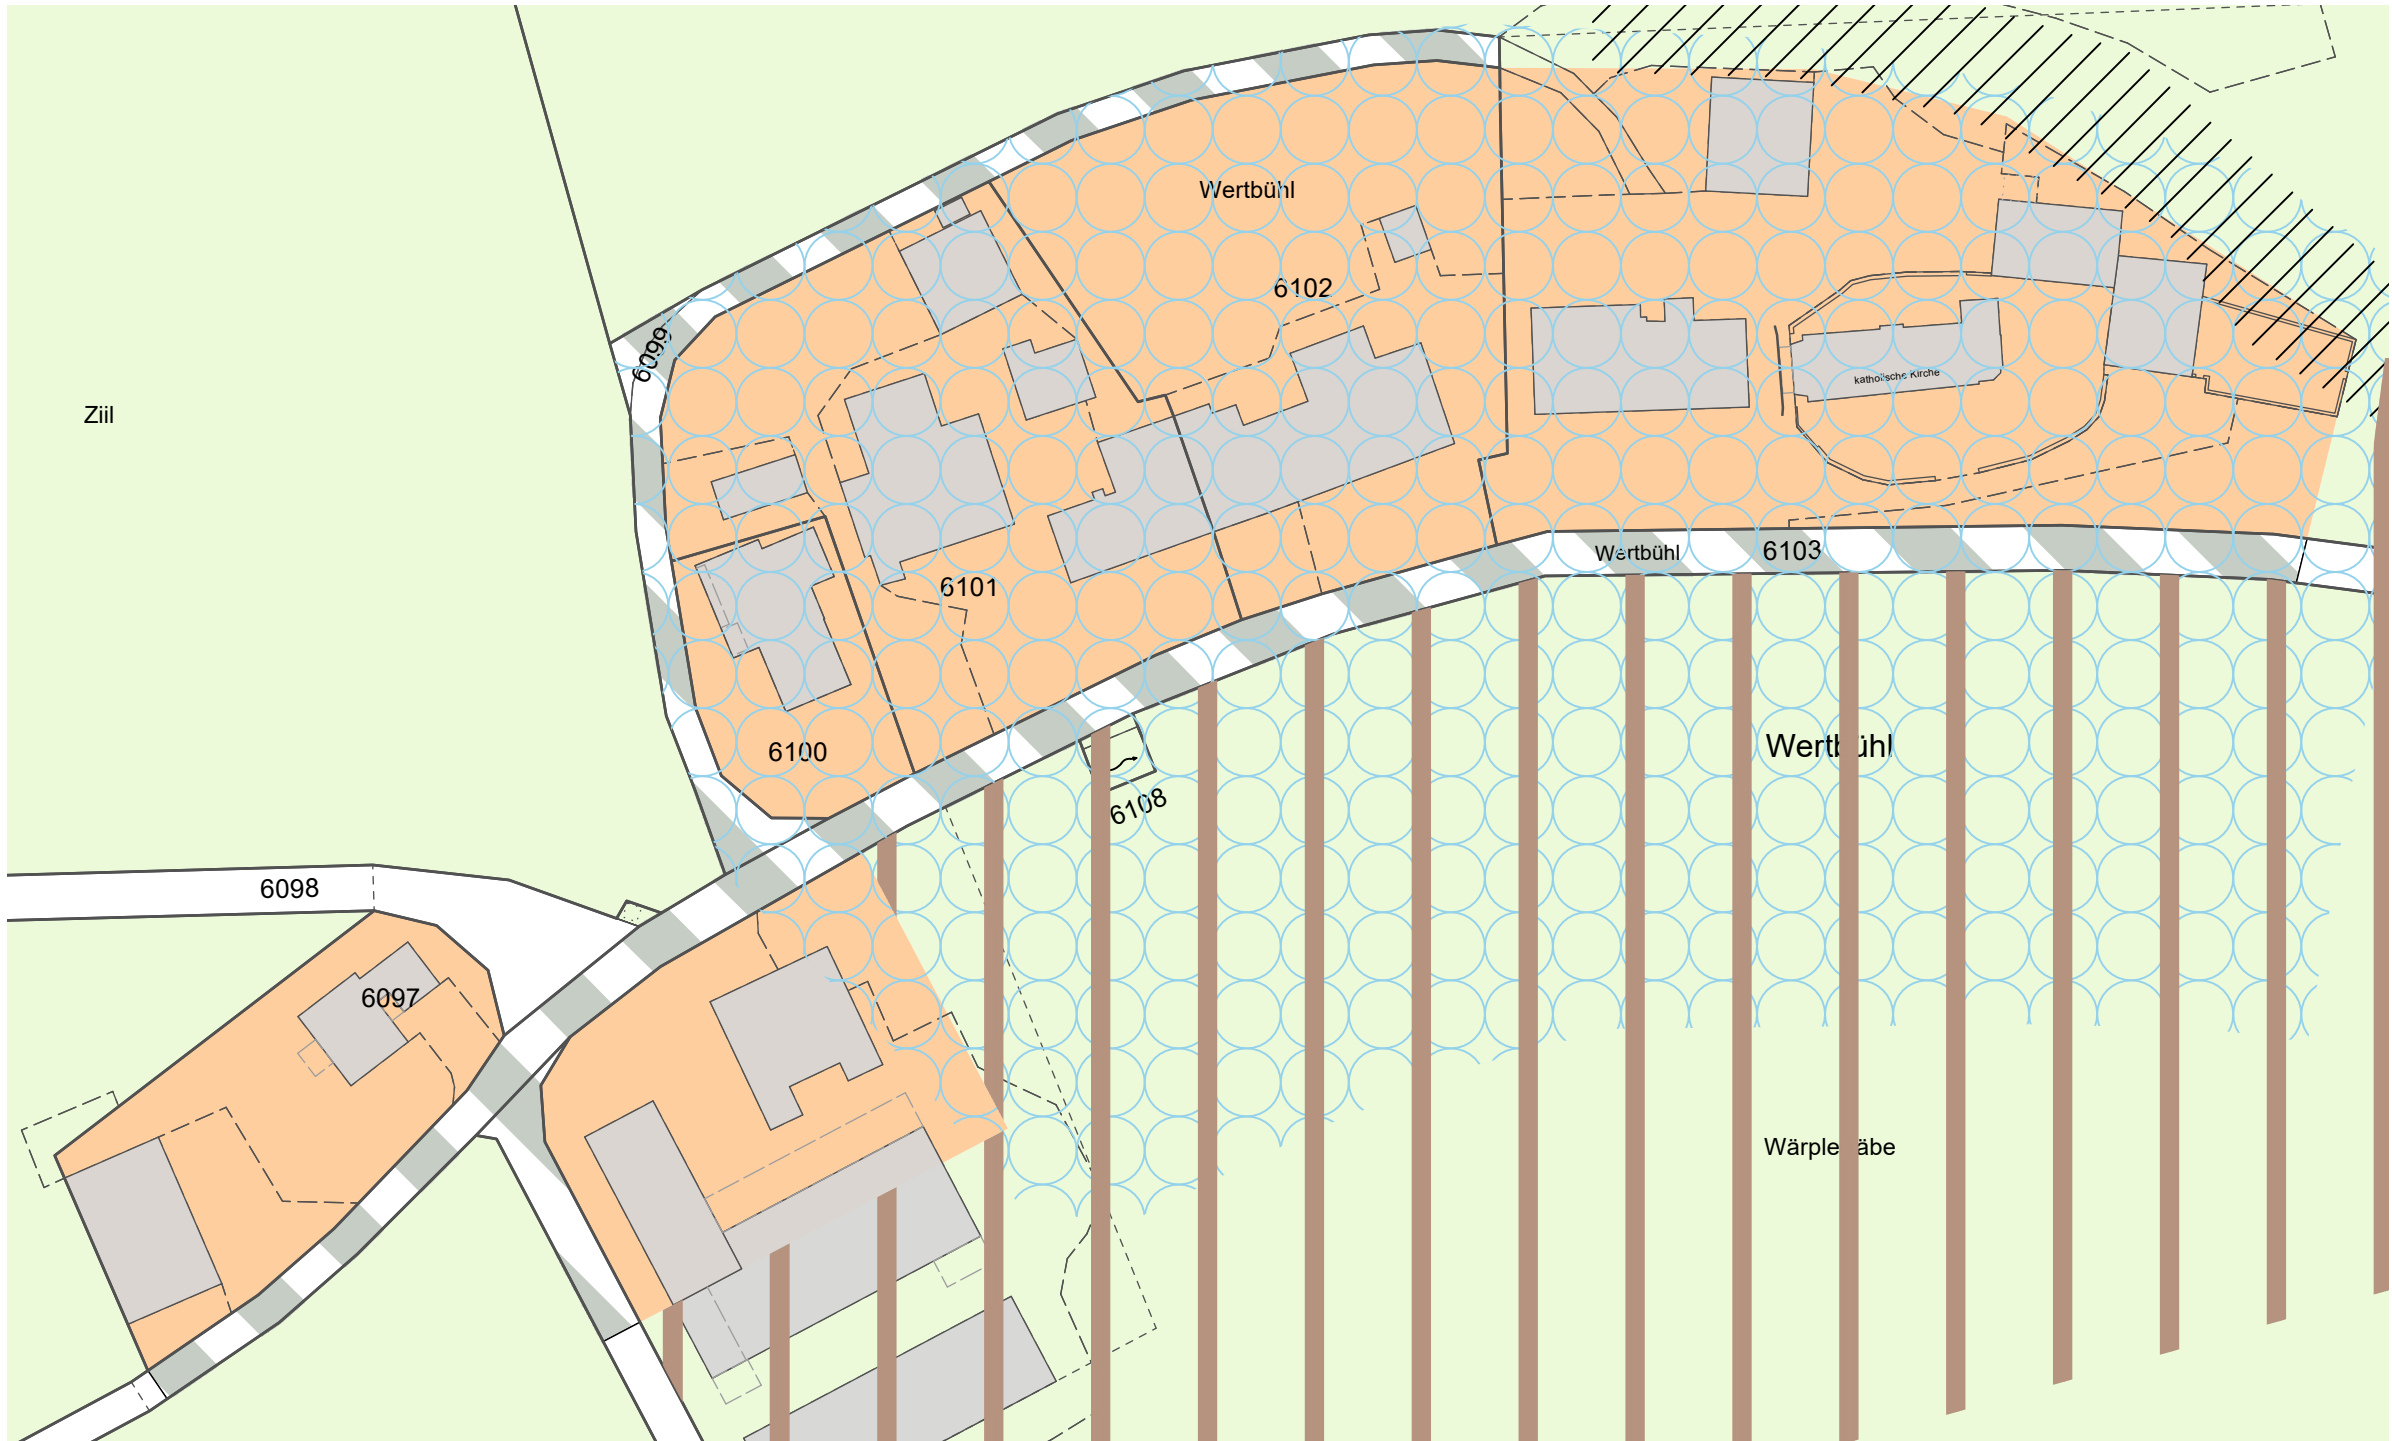

LEGENDE

Bauzonen

- Weilerzone
- Strassen und Wege innerhalb von Bauzonen

Landwirtschaftszonen

- Landwirtschaftszone

Weitere Zonen ausserhalb der Bauzone

- Strassenflächen ausserhalb von Bauzonen

Überlagernde Zonen

- Umgebungsschutzzone
- Gefahrenzone
- Zone für archäologische Funde

Hinweis

- Wald

Zonenplanänderung



LEGENDE

Landwirtschaftszonen

- Landwirtschaftszone


Weitere Zonen ausserhalb der Bauzone

- Erhaltungszone

Hinweis

- Anpassung Zonengrenze

Revidierter Zonenplan

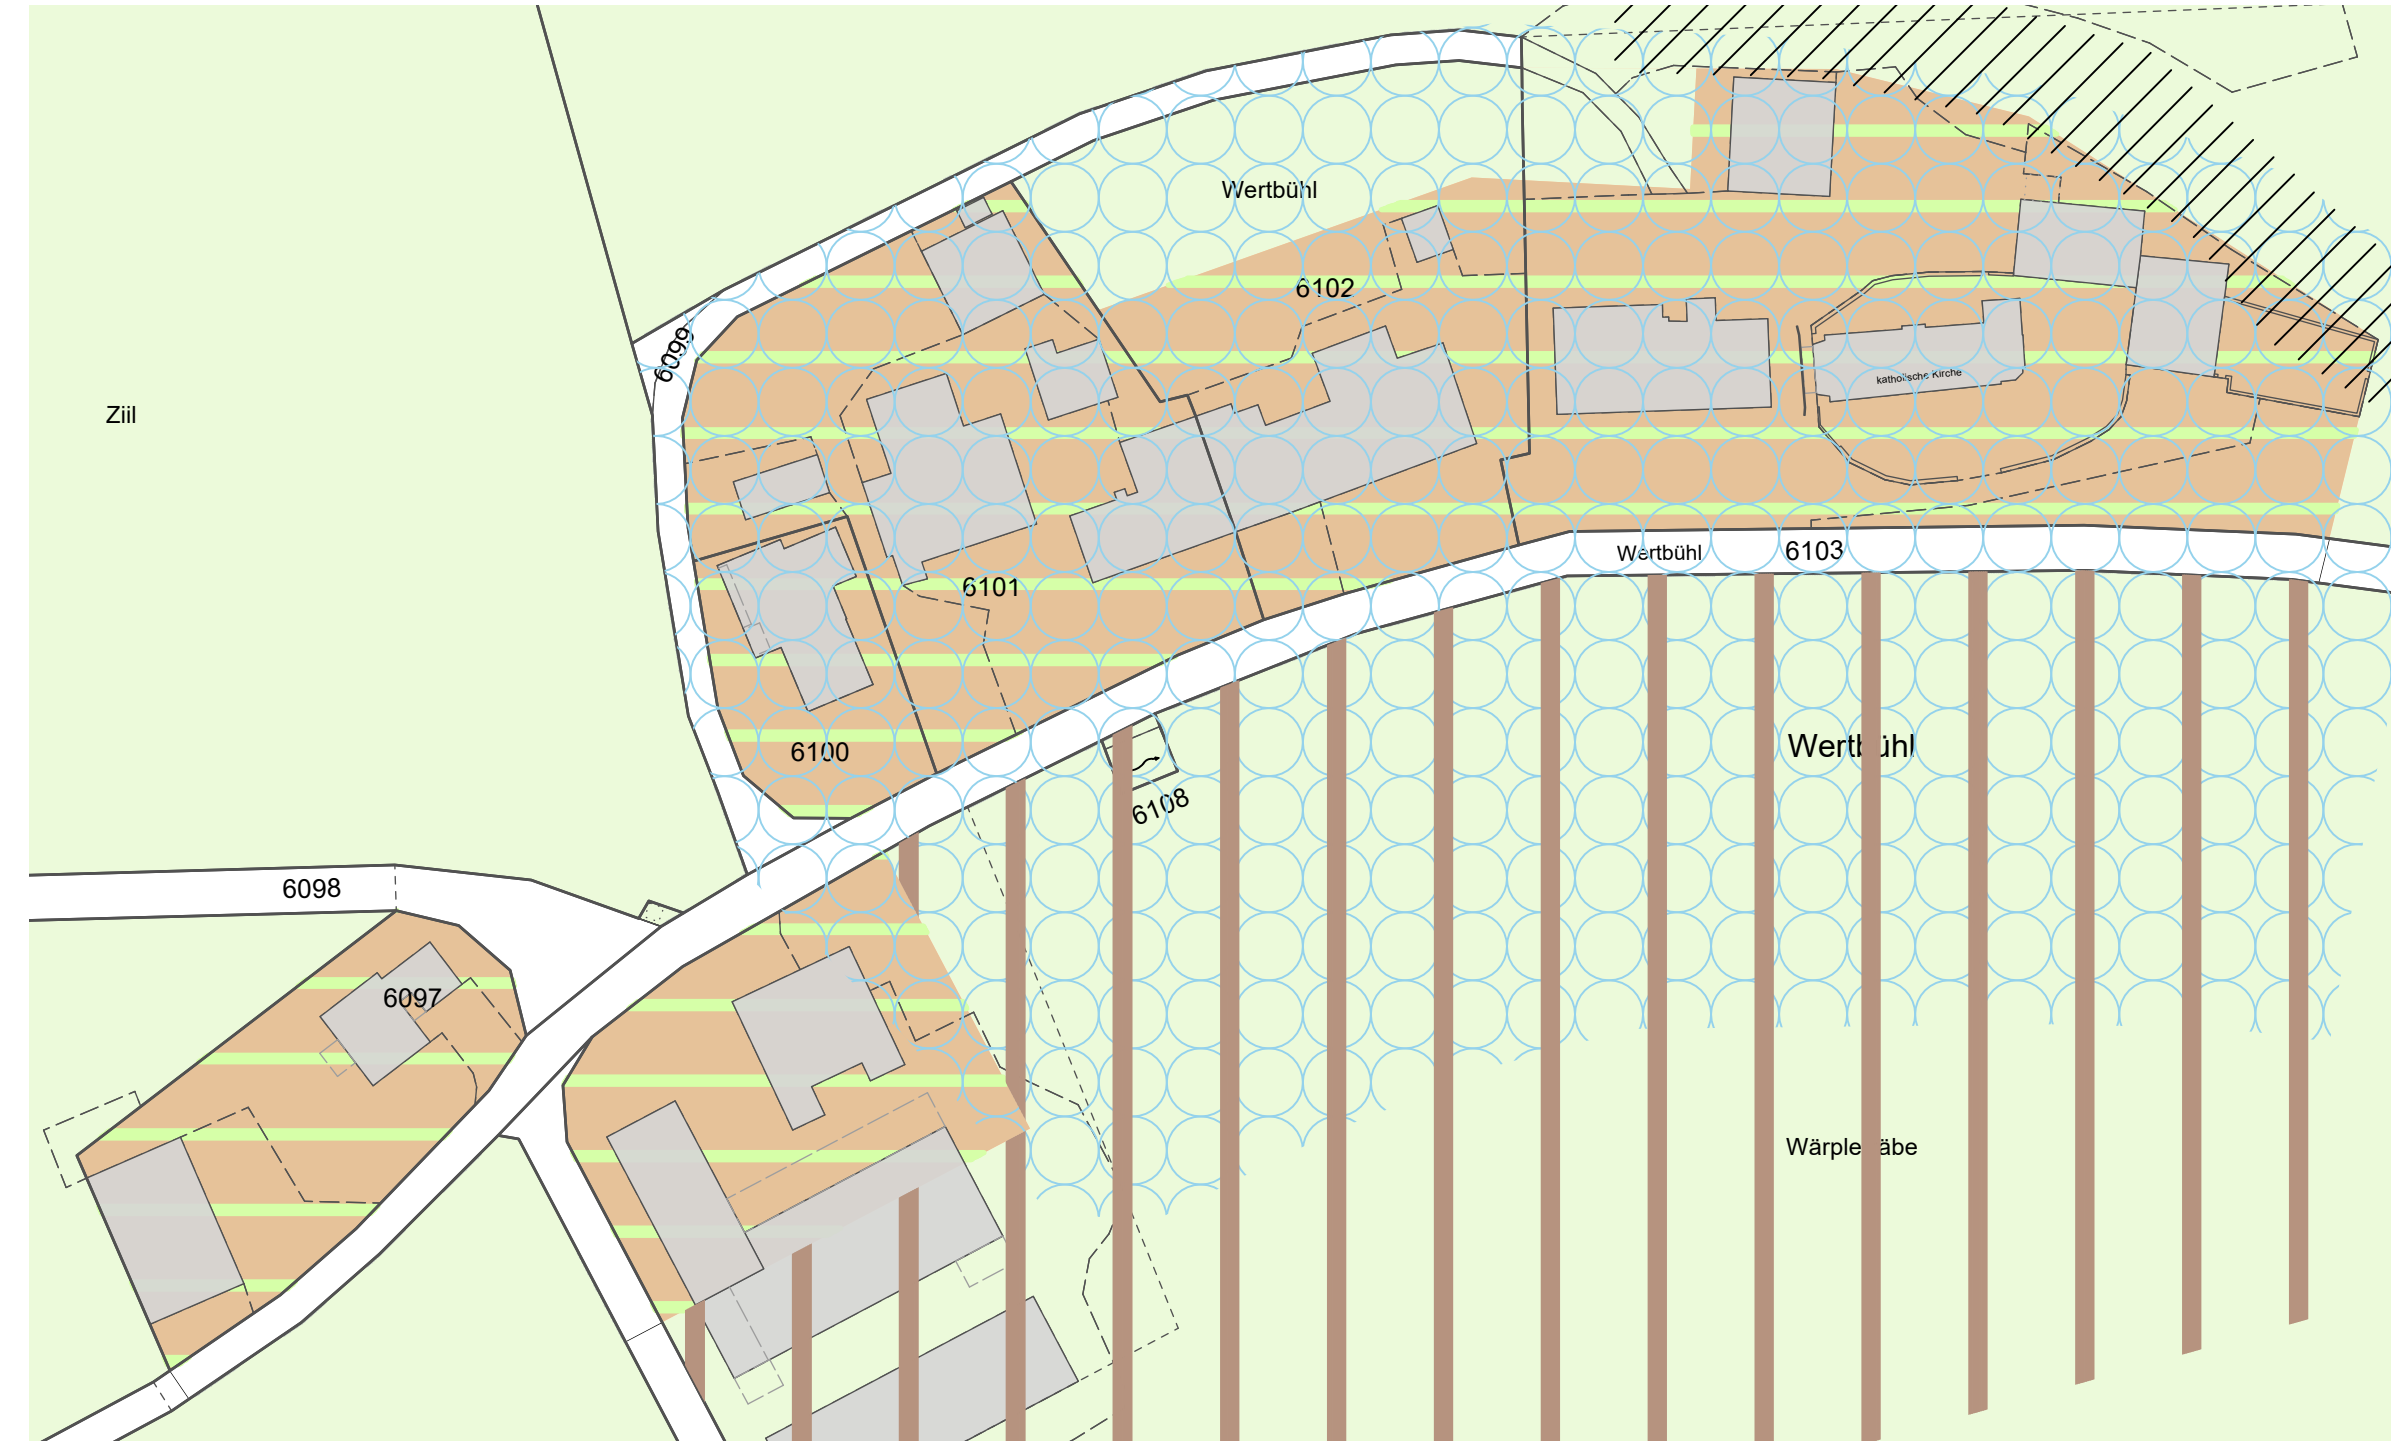

LEGENDE

Landwirtschaftszonen

- Landwirtschaftszone

Weitere Zonen ausserhalb der Bauzone

- Erhaltungszone
- Strassenflächen ausserhalb von Bauzonen

Hinweis

- Wald

tiefbau
hochbau
raumplanung
sportanlagen

bhateam

bhateam ingenieure ag
Breitenstrasse 16 8501 Frauenfeld
Tel. +41 52 724 03 00 info@bhateam.ch www.bhateam.ch

Entw.	Gez.	Kontr.	Datum
jma	ehe	jma	22.07.26

5598.0011/1.0

Format: 1260 x 297 mm 0.37 m²

P:\5598 Bussnang, Kommunalplanung\5598.0.0011 Bussnang, Umsetzung KSV\04_Entwürfe_Analyse_0.1\Pläne\CAD\ZPA Bussnang.vwx

22.07.26