



Dachgeschoss



Erdgeschoss




Obergeschoss

Bemerkungen:

**VORABZUG**  
**20.03.2025**

Index	Änderung	Datum	Gez.
-	-	-	-
-	-	-	-
-	-	-	-
-	-	-	-
-	-	-	-
-	-	-	-
-	-	-	-
-	-	-	-
-	-	-	-
-	-	-	-

NEUBAU 7 MFH MIT TIEFGARAGE  
P.7193 / 7194, 9565 ROTHENHAUSEN

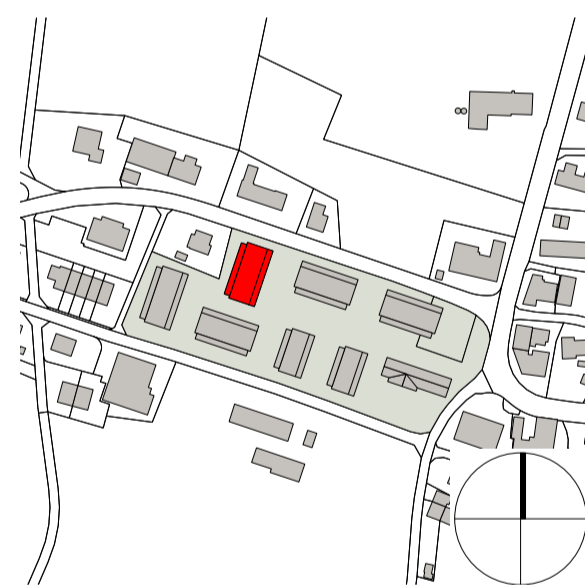

RICHTPROJEKT  
GRUNDRISS

2024\_001\_248\_

M. 1:100 0 1m 5m

84/60 c.m. - 20.03.2025

±0.00 = F.B.E.G = 462.00m.ü.M. (A)

Bauherrschaft /  
Grundeigentümer Vetter Immobilien AG  
Matzingerstrasse 2  
9506 Lommis  
T 052 369 45 45  
vetter@vetter.ch

Projektbegleitung Bruno Bossart  
dipl. Architekt HBK SIA BSA  
Florastrasse 37  
9200 Gossau  
T 071 278 44 42 | F 071 278 68 30  
bossartarchsg@bluewin.ch

Projektverfasser thomas vetter architektur ag  
Gallusstrasse 20  
9500 Wil  
T 071 565 04 04 | F 071 565 04 14  
mail@v-architektur.ch  
www.v-architektur.ch



Dachgeschoss



Erdgeschoss




Obergeschoss

Bemerkungen:

**VORABZUG**  
**20.03.2025**

Index	Änderung	Datum	Gez.
-	-	-	-
-	-	-	-
-	-	-	-
-	-	-	-
-	-	-	-
-	-	-	-
-	-	-	-
-	-	-	-
-	-	-	-
-	-	-	-

NEUBAU 7 MFH MIT TIEFGARAGE  
P.7193 / 7194, 9565 ROTHENHAUSEN

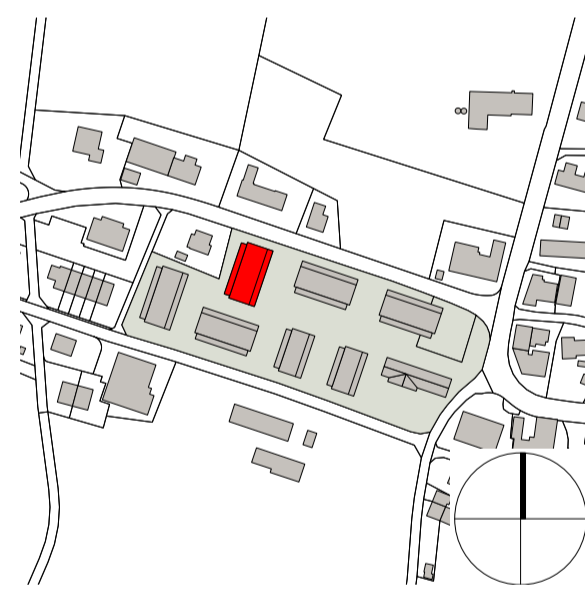

RICHTPROJEKT  
GRUNDRISS

2024\_001\_248\_

M. 1:100 0 1m 5m


84/60 c.m. - 20.03.2025

±0.00 = F.B.E.G = 462.00m.ü.M. (A)

Bauherrschaft /  
Grundeigentümer Vetter Immobilien AG  
Matzingerstrasse 2  
9506 Lommis  
T 052 369 45 45  
vetter@vetter.ch

Projektbegleitung Bruno Bossart  
dipl. Architekt HBK SIA BSA  
Florastrasse 37  
9200 Gossau  
T 071 278 44 42 | F 071 278 68 30  
bossartarchsg@bluewin.ch

Projektverfasser thomas vetter architektur ag  
Gallusstrasse 20  
9500 Wil  
T 071 565 04 04 | F 071 565 04 14  
mail@v-architektur.ch  
www.v-architektur.ch

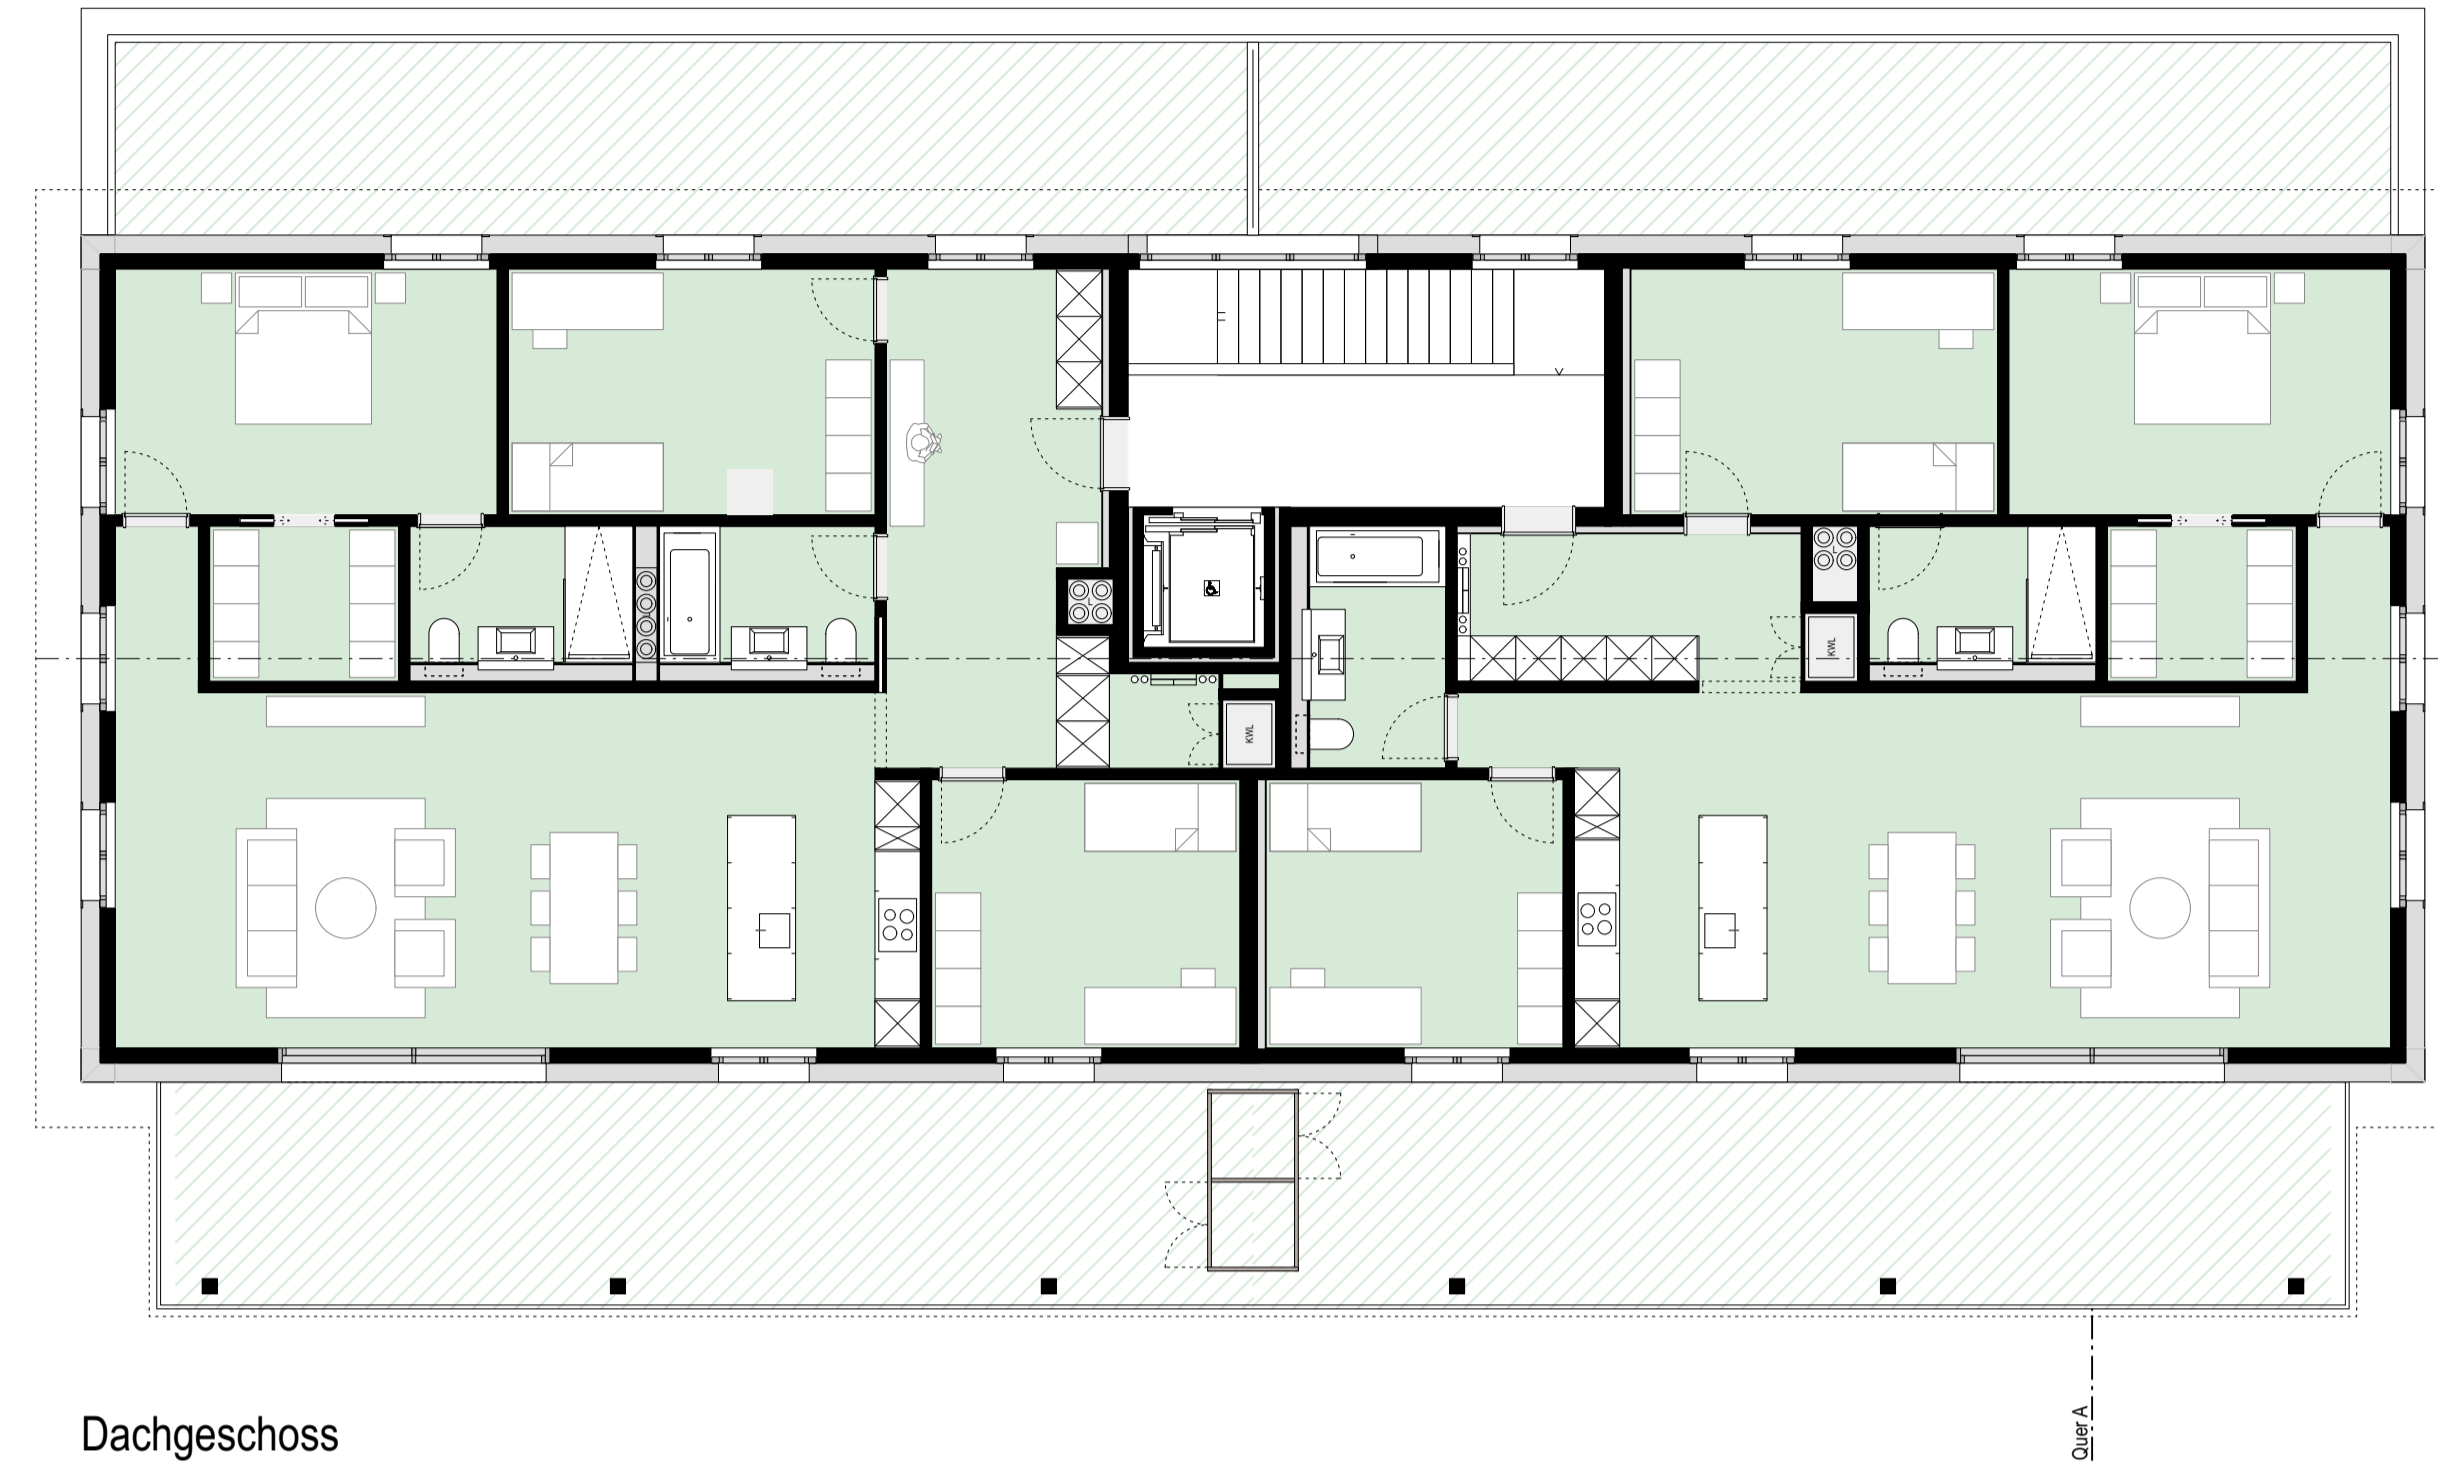

Dachgeschoss



Erdgeschoss




Obergeschoss

Bemerkungen:

**VORABZUG**  
**20.03.2025**

Index	Änderung	Datum	Gez.
-	-	-	-
-	-	-	-
-	-	-	-
-	-	-	-
-	-	-	-
-	-	-	-
-	-	-	-
-	-	-	-
-	-	-	-
-	-	-	-

NEUBAU 7 MFH MIT TIEFGARAGE  
P.7193 / 7194, 9565 ROTHENHAUSEN

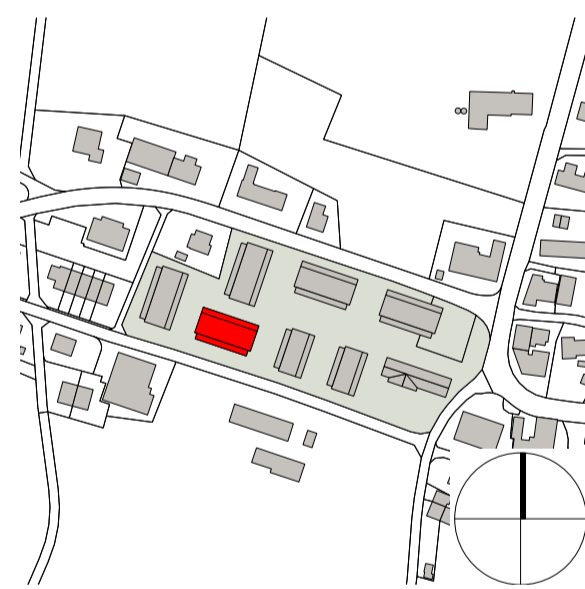

RICHTPROJEKT  
GRUNDRISS

2024\_001\_248\_

M. 1:100 0 1m 5m

84/60 c.m. - 20.03.2025

±0.00 = F.B.E.G = 462.00m.ü.M. (A)

Bauherrschaft /  
Grundeigentümer Vetter Immobilien AG  
Matzingerstrasse 2  
9506 Lommis  
T 052 369 45 45  
vetter@vetter.ch

Projektbegleitung Bruno Bossart  
dipl. Architekt HBK SIA BSA  
Florastrasse 37  
9200 Gossau  
T 071 278 44 42 | F 071 278 68 30  
bossartarchsg@bluewin.ch

Projektverfasser thomas vetter architektur ag  
Gallusstrasse 20  
9500 Wil  
T 071 565 04 04 | F 071 565 04 14  
mail@v-architektur.ch  
www.v-architektur.ch





Dachgeschoss



Erdgeschoss




Obergeschoss

Bemerkungen:

**VORABZUG**  
**20.03.2025**

Index	Änderung	Datum	Gez.
-	-	-	-
-	-	-	-
-	-	-	-
-	-	-	-
-	-	-	-
-	-	-	-
-	-	-	-
-	-	-	-
-	-	-	-
-	-	-	-

NEUBAU 7 MFH MIT TIEFGARAGE  
P.7193 / 7194, 9565 ROTHENHAUSEN

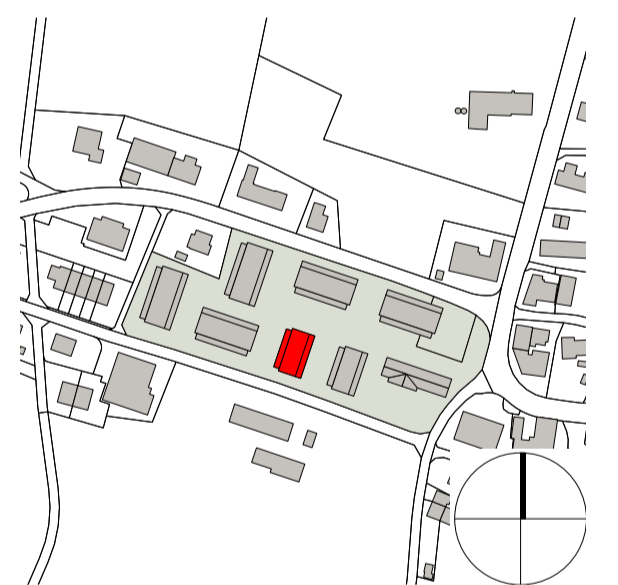

RICHTPROJEKT  
GRUNDRISS

2024\_001\_248\_

M. 1:100 0 1m 5m


84/60 c.m. - 20.03.2025

±0.00 = F.B.E.G = 462.00m.ü.M. (A)

Bauherrschaft /  
Grundeigentümer Vetter Immobilien AG  
Matzingerstrasse 2  
9506 Lommis  
T 052 369 45 45  
vetter@vetter.ch

Projektbegleitung Bruno Bossart  
dipl. Architekt HBK SIA BSA  
Florastrasse 37  
9200 Gossau  
T 071 278 44 42 | F 071 278 68 30  
bossartarchsg@bluewin.ch

Projektverfasser thomas vetter architektur ag  
Gallusstrasse 20  
9500 Wil  
T 071 565 04 04 | F 071 565 04 14  
mail@v-architektur.ch  
www.v-architektur.ch

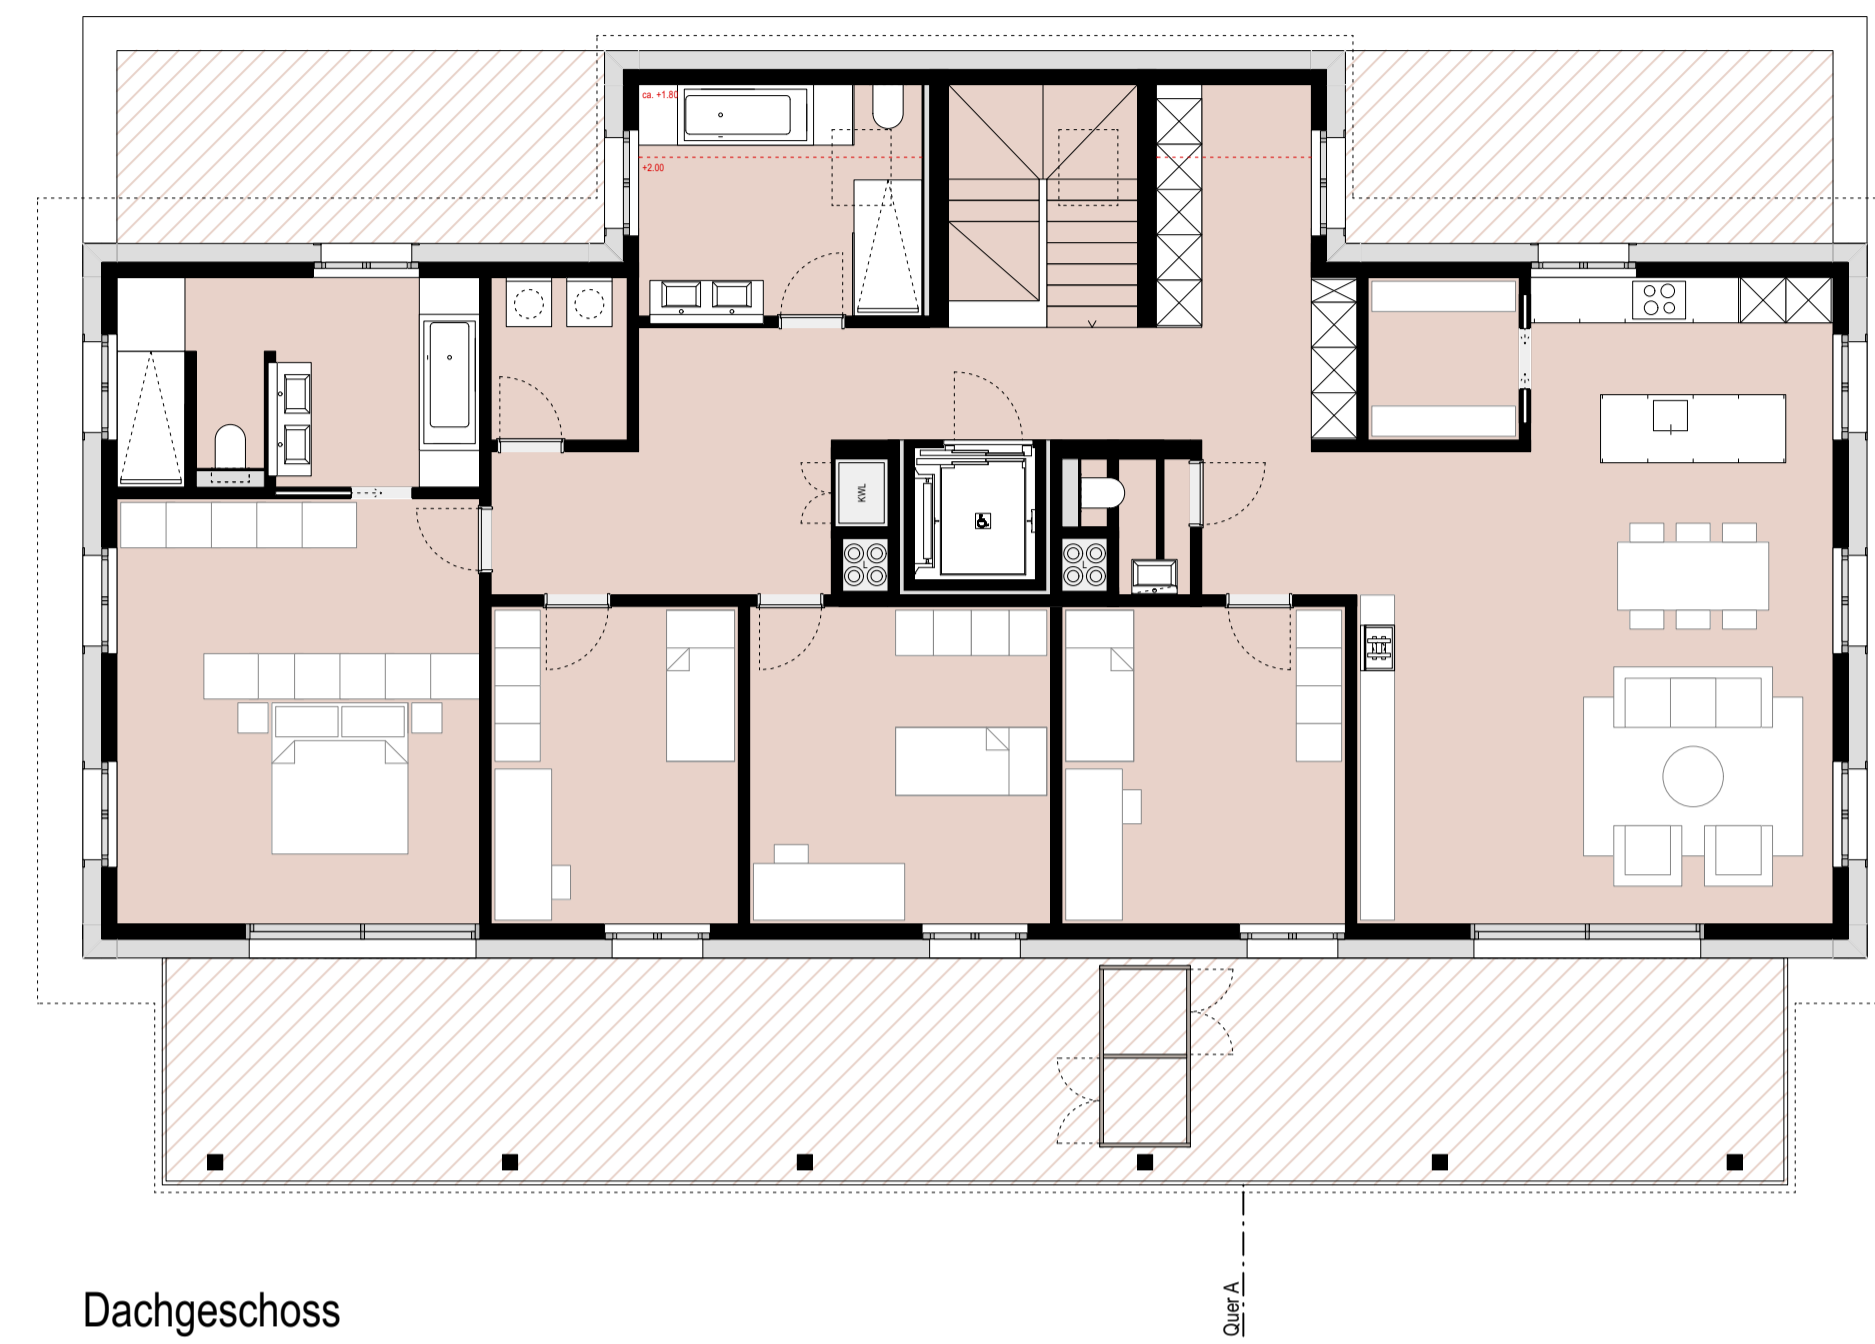

Dachgeschoss



Erdgeschoss




Obergeschoss

Bemerkungen:

**VORABZUG**  
**20.03.2025**

Index	Änderung	Datum	Gez.
-	-	-	-
-	-	-	-
-	-	-	-
-	-	-	-
-	-	-	-
-	-	-	-
-	-	-	-
-	-	-	-
-	-	-	-
-	-	-	-

NEUBAU 7 MFH MIT TIEFGARAGE  
P.7193 / 7194, 9565 ROTHENHAUSEN

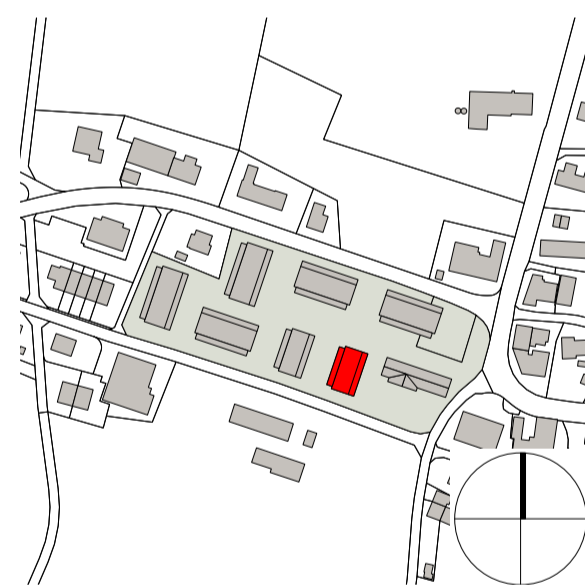

RICHTPROJEKT  
GRUNDRISS

2024\_001\_248\_

M. 1:100 0 1m 5m

84/60 c.m. - 20.03.2025

±0.00 = F.B.E.G = 462.00m.ü.M. (A)

Bauherrschaft /  
Grundeigentümer Vetter Immobilien AG  
Matzingerstrasse 2  
9506 Lommis  
T 052 369 45 45  
vetter@vetter.ch

Projektbegleitung Bruno Bossart  
dipl. Architekt HBK SIA BSA  
Florastrasse 37  
9200 Gossau  
T 071 278 44 42 | F 071 278 68 30  
bossartarchsg@bluewin.ch

Projektverfasser thomas vetter architektur ag  
Gallusstrasse 20  
9500 Wil  
T 071 565 04 04 | F 071 565 04 14  
mail@v-architektur.ch  
www.v-architektur.ch

